





DILIGENCIA:
Documento aprobado definitivamente
por el Ayuntamiento Pleno el
30/04/20

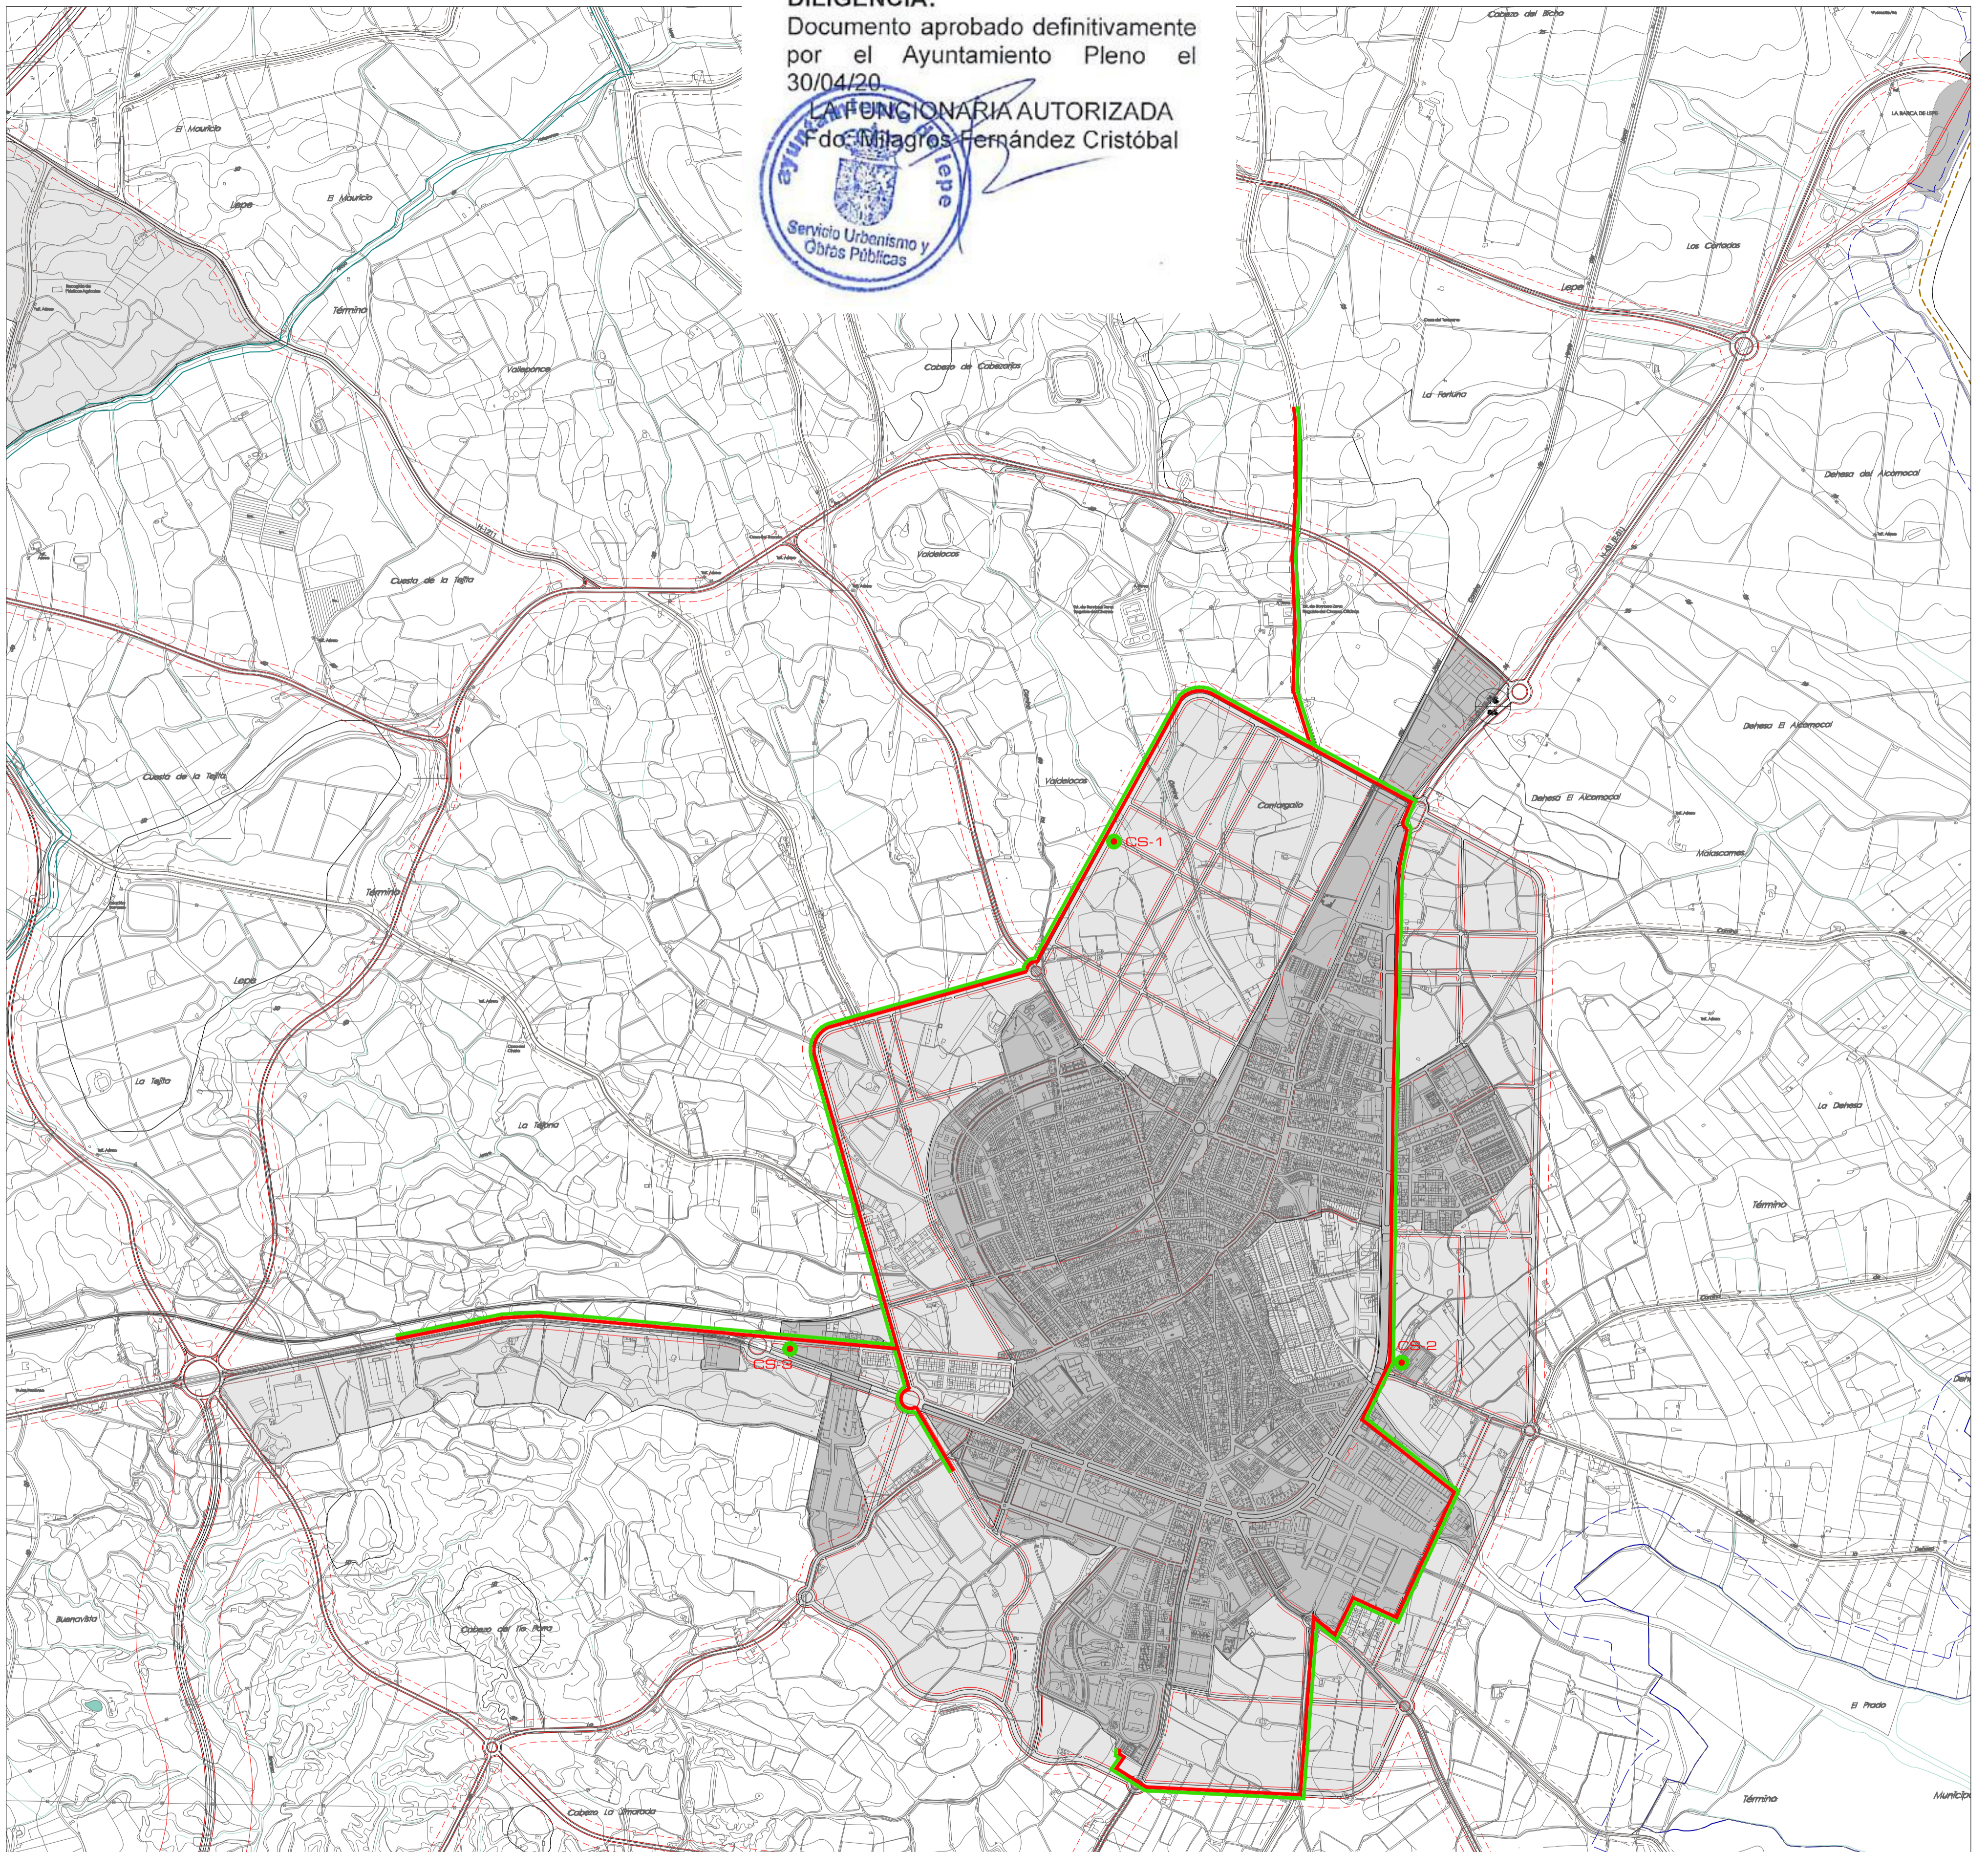

1/10000

-  LÍNEA SOTERRADA DE MT 15 KV ENTUBADA
-  CENTROS DE SECCIONAMIENTO MT

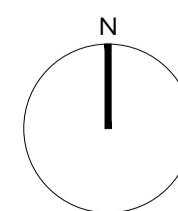

PLAN ESPECIAL DE INFRAESTRUCTURAS ELÉCTRICAS DEL
SUELO URBANIZABLE DEL MUNICIPIO DE LEPE. (P.E.I.E.)

00

resumen ejecutivo
SOLUCIÓN TÉCNICA INFRAESTRUCTURAS ELÉCTRICAS VIGENTE

escala: en plano

fecha: Octubre 2018

EXCMO.
AYUNTAMIENTO DE LEPE