



DILIGENCIA:
Documento aprobado definitivamente
por el Ayuntamiento Pleno el
30/04/20.

LA FUNCIONARIA AUTORIZADA
Fdo. Milagros Fernández Cristóbal

1/15000

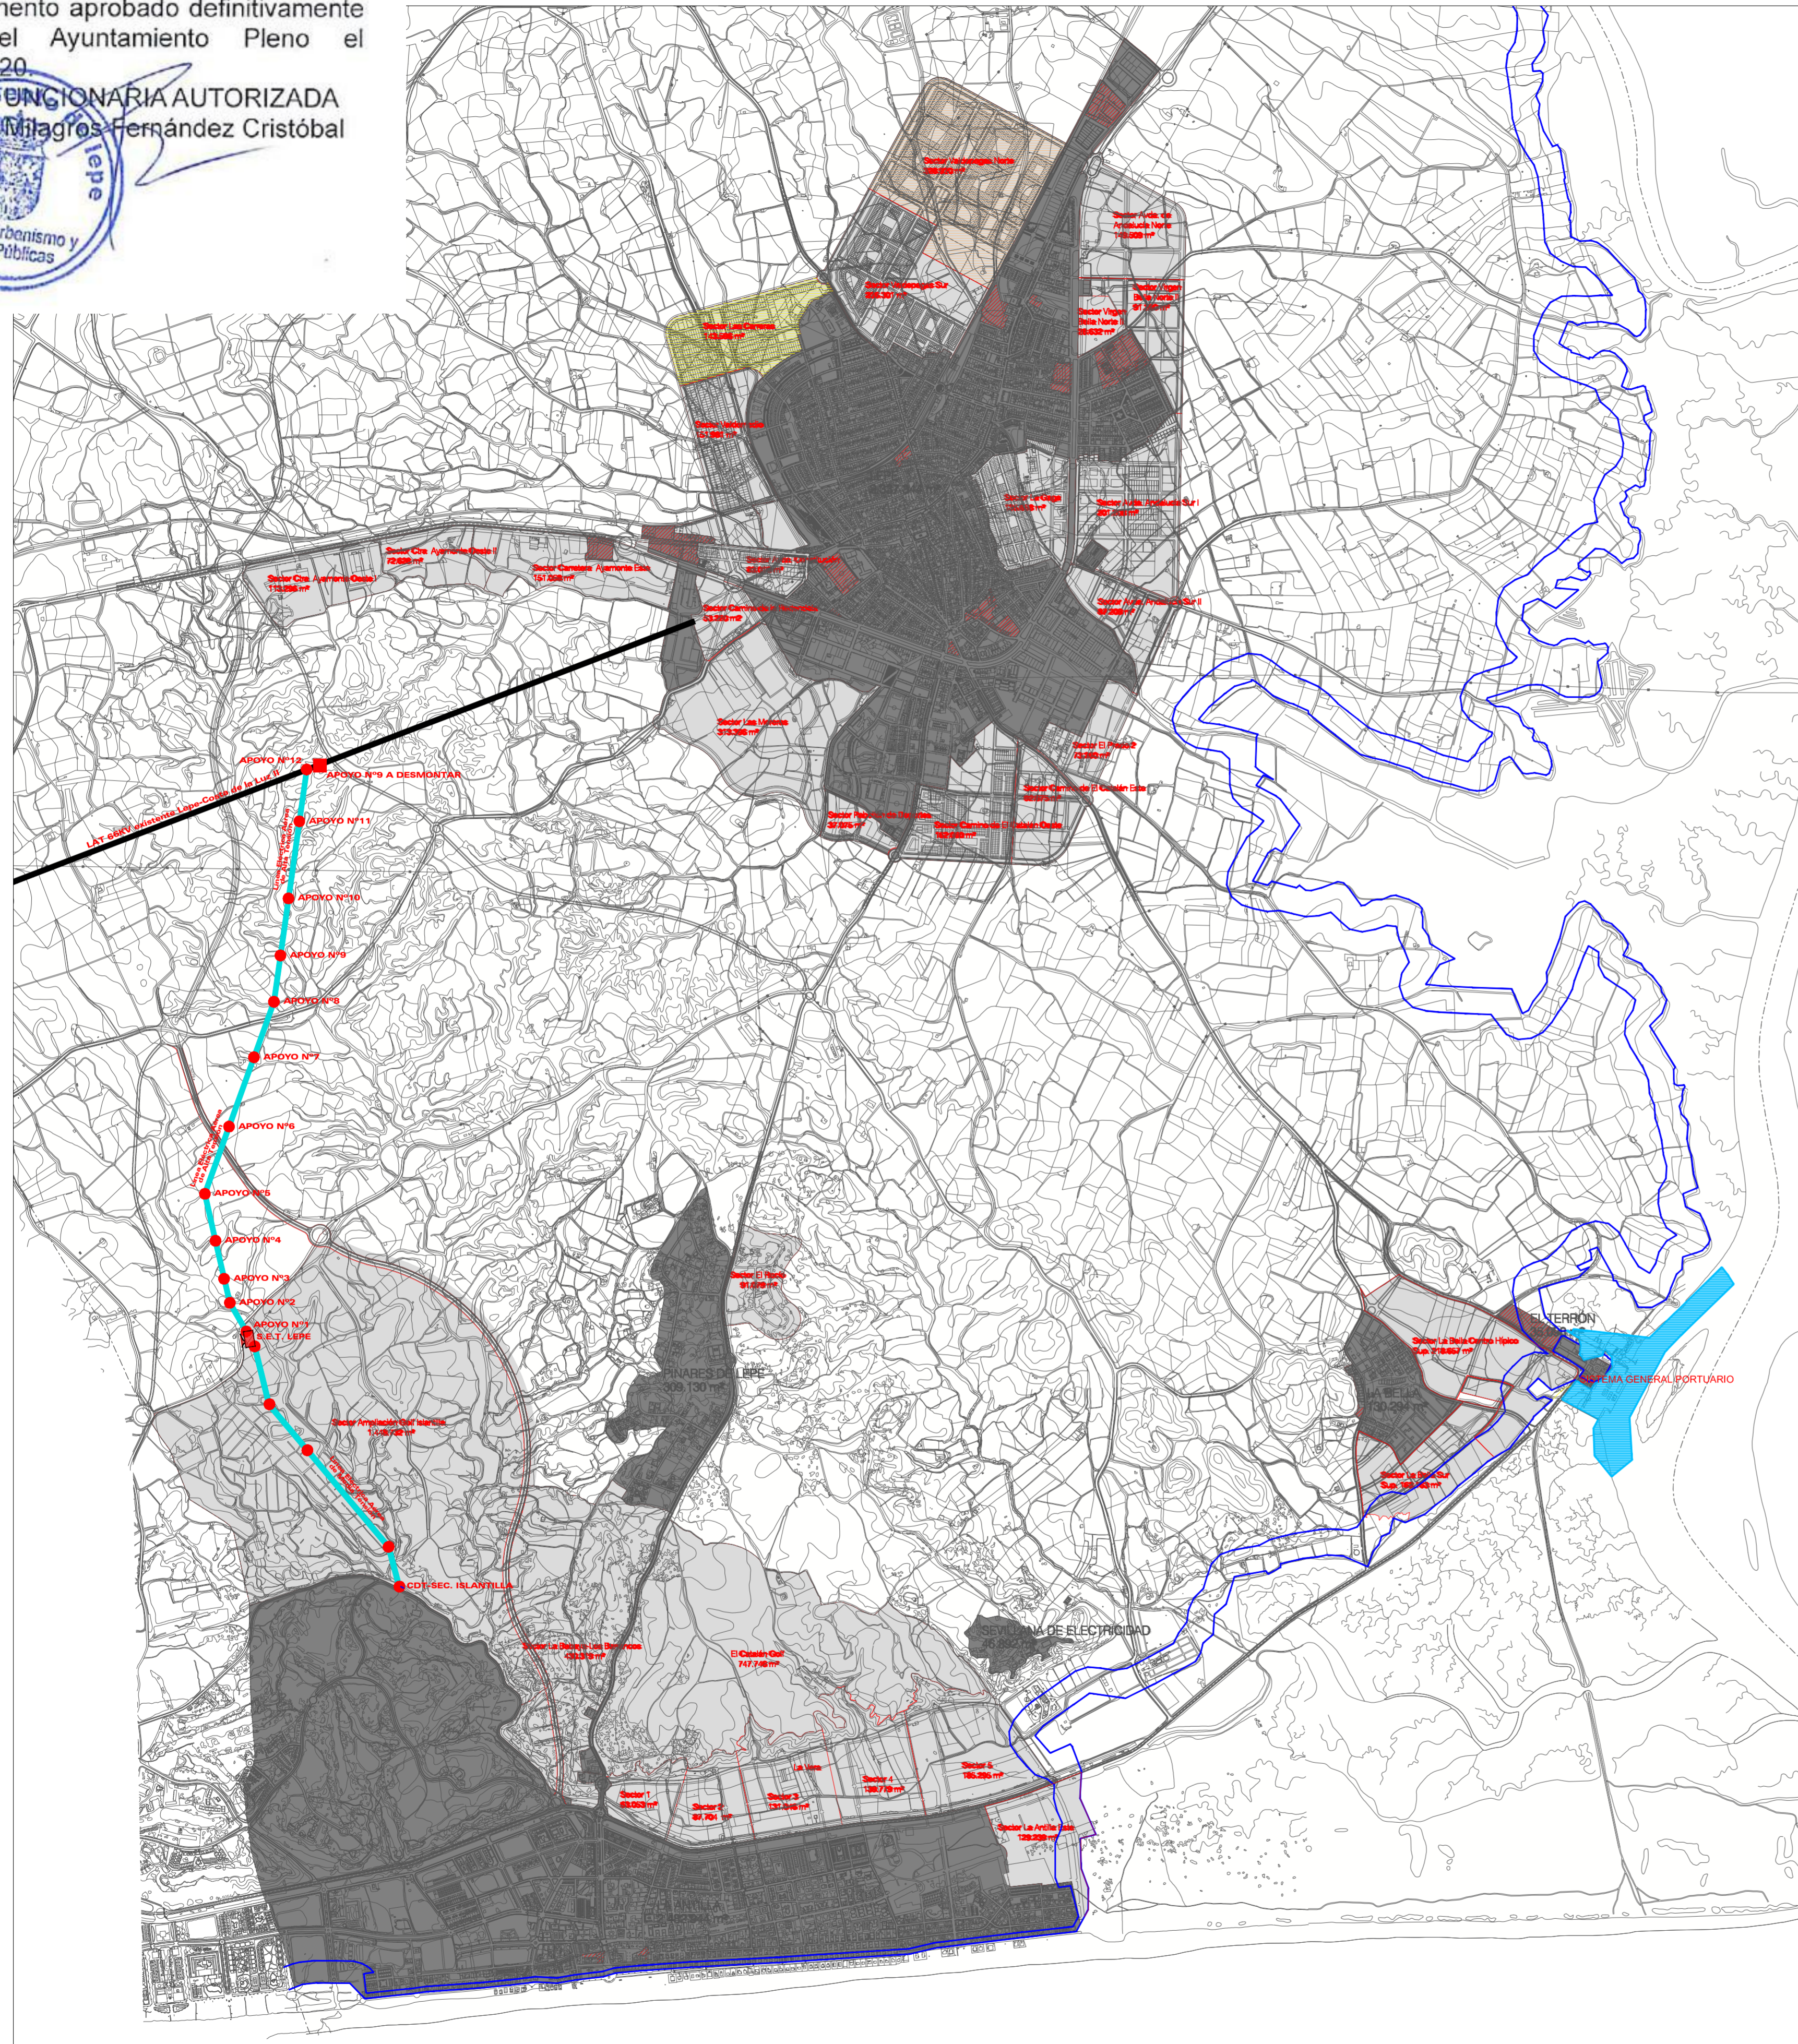

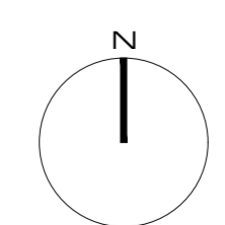



SECTORES PRIMERA FASE

Sector	Potencia	Nº viviendas
Valdepegas Norte	14.296,06 kW	1.316
Las Carreras	6.221,89 kW	574
Resto suelo urbanizable	11.482,05 kW	1.000 (*)

(*) En cuanto a los restantes sectores de suelo urbanizable del Municipio de Lepe, su concreta inclusión en esta primera fase habrá de ser solicitada por los propietarios o Junta de Compensación al Ayuntamiento de Lepe, que adoptará la decisión de incluirlo o no atendiendo a los siguientes criterios:

- Estado de la tramitación de los instrumentos de planeamiento, gestión y urbanización de cada sector previstos en la legislación aplicable.
- Estado de las obras de urbanización interior del sector.
- Necesidad real de suministro eléctrico en función de las obras de nueva planta que se pretendan construir.
- Forma y plazos de abono de los costes de la nueva solución técnica que proporcionalmente le corresponda.
- Mayor o menor viabilidad técnica y económica del suministro eléctrico solicitado atendiendo a la ejecución y puesta en servicio de las instalaciones de nueva extensión de red exigidas por compañía suministradora.

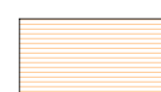-  SUELO URBANO
-  SUELO URBANIZABLE
-  SUELO NO URBANIZABLE
-  SECTOR VALDEPEGAS NORTE
-  SECTOR LAS CARRERAS