

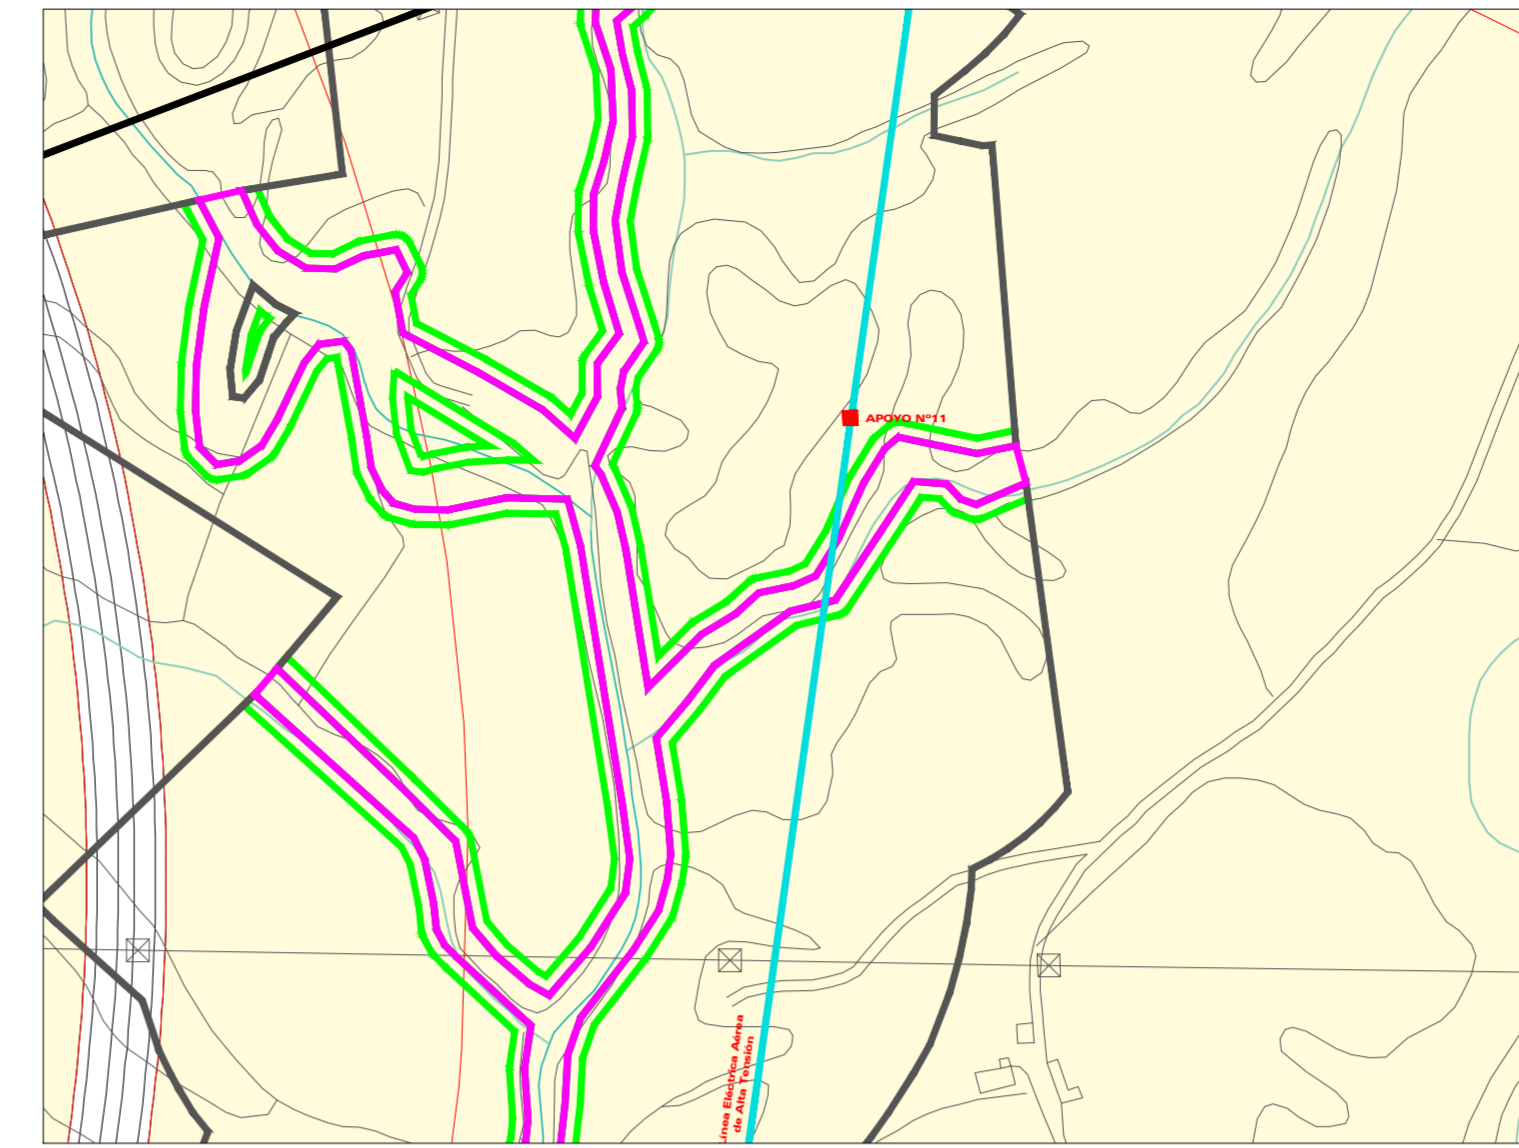
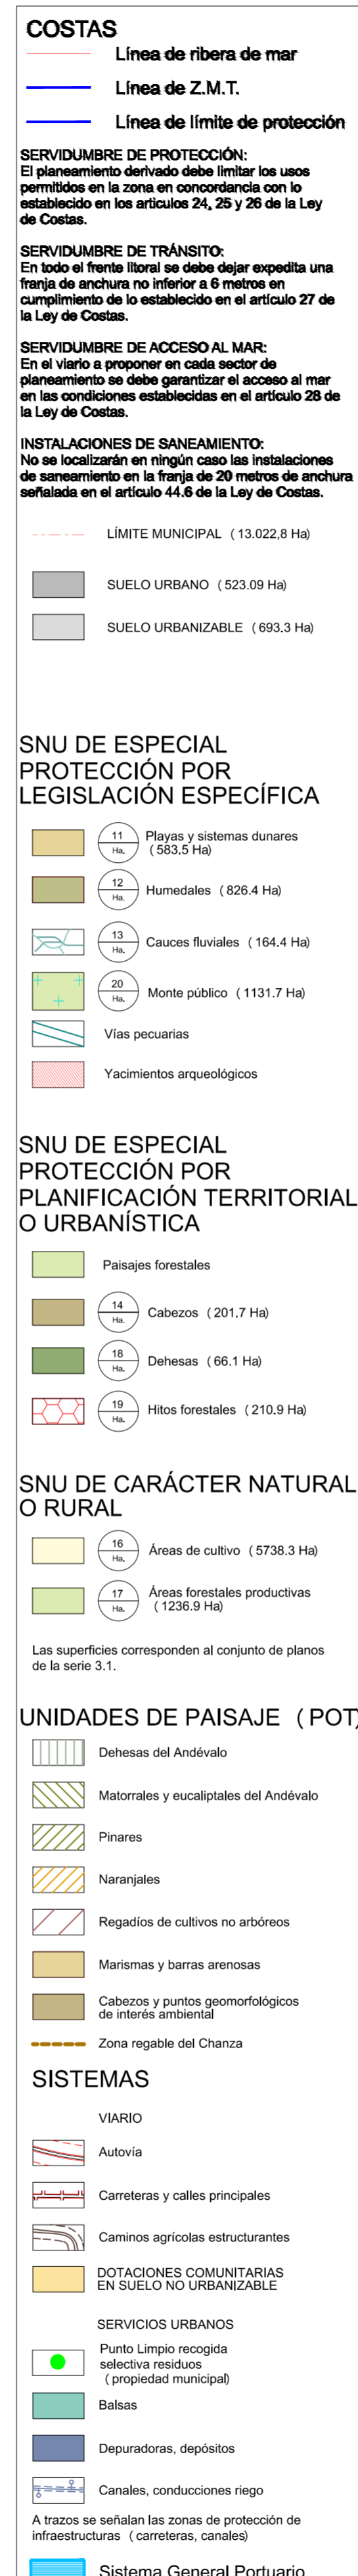


**DILIGENCIA:**  
Documento aprobado definitivamente  
por el Ayuntamiento Pleno el  
30/04/20


LA FUNCIONARIA AUTORIZADA  
Fdo. Milagros Fernández Cristóbal

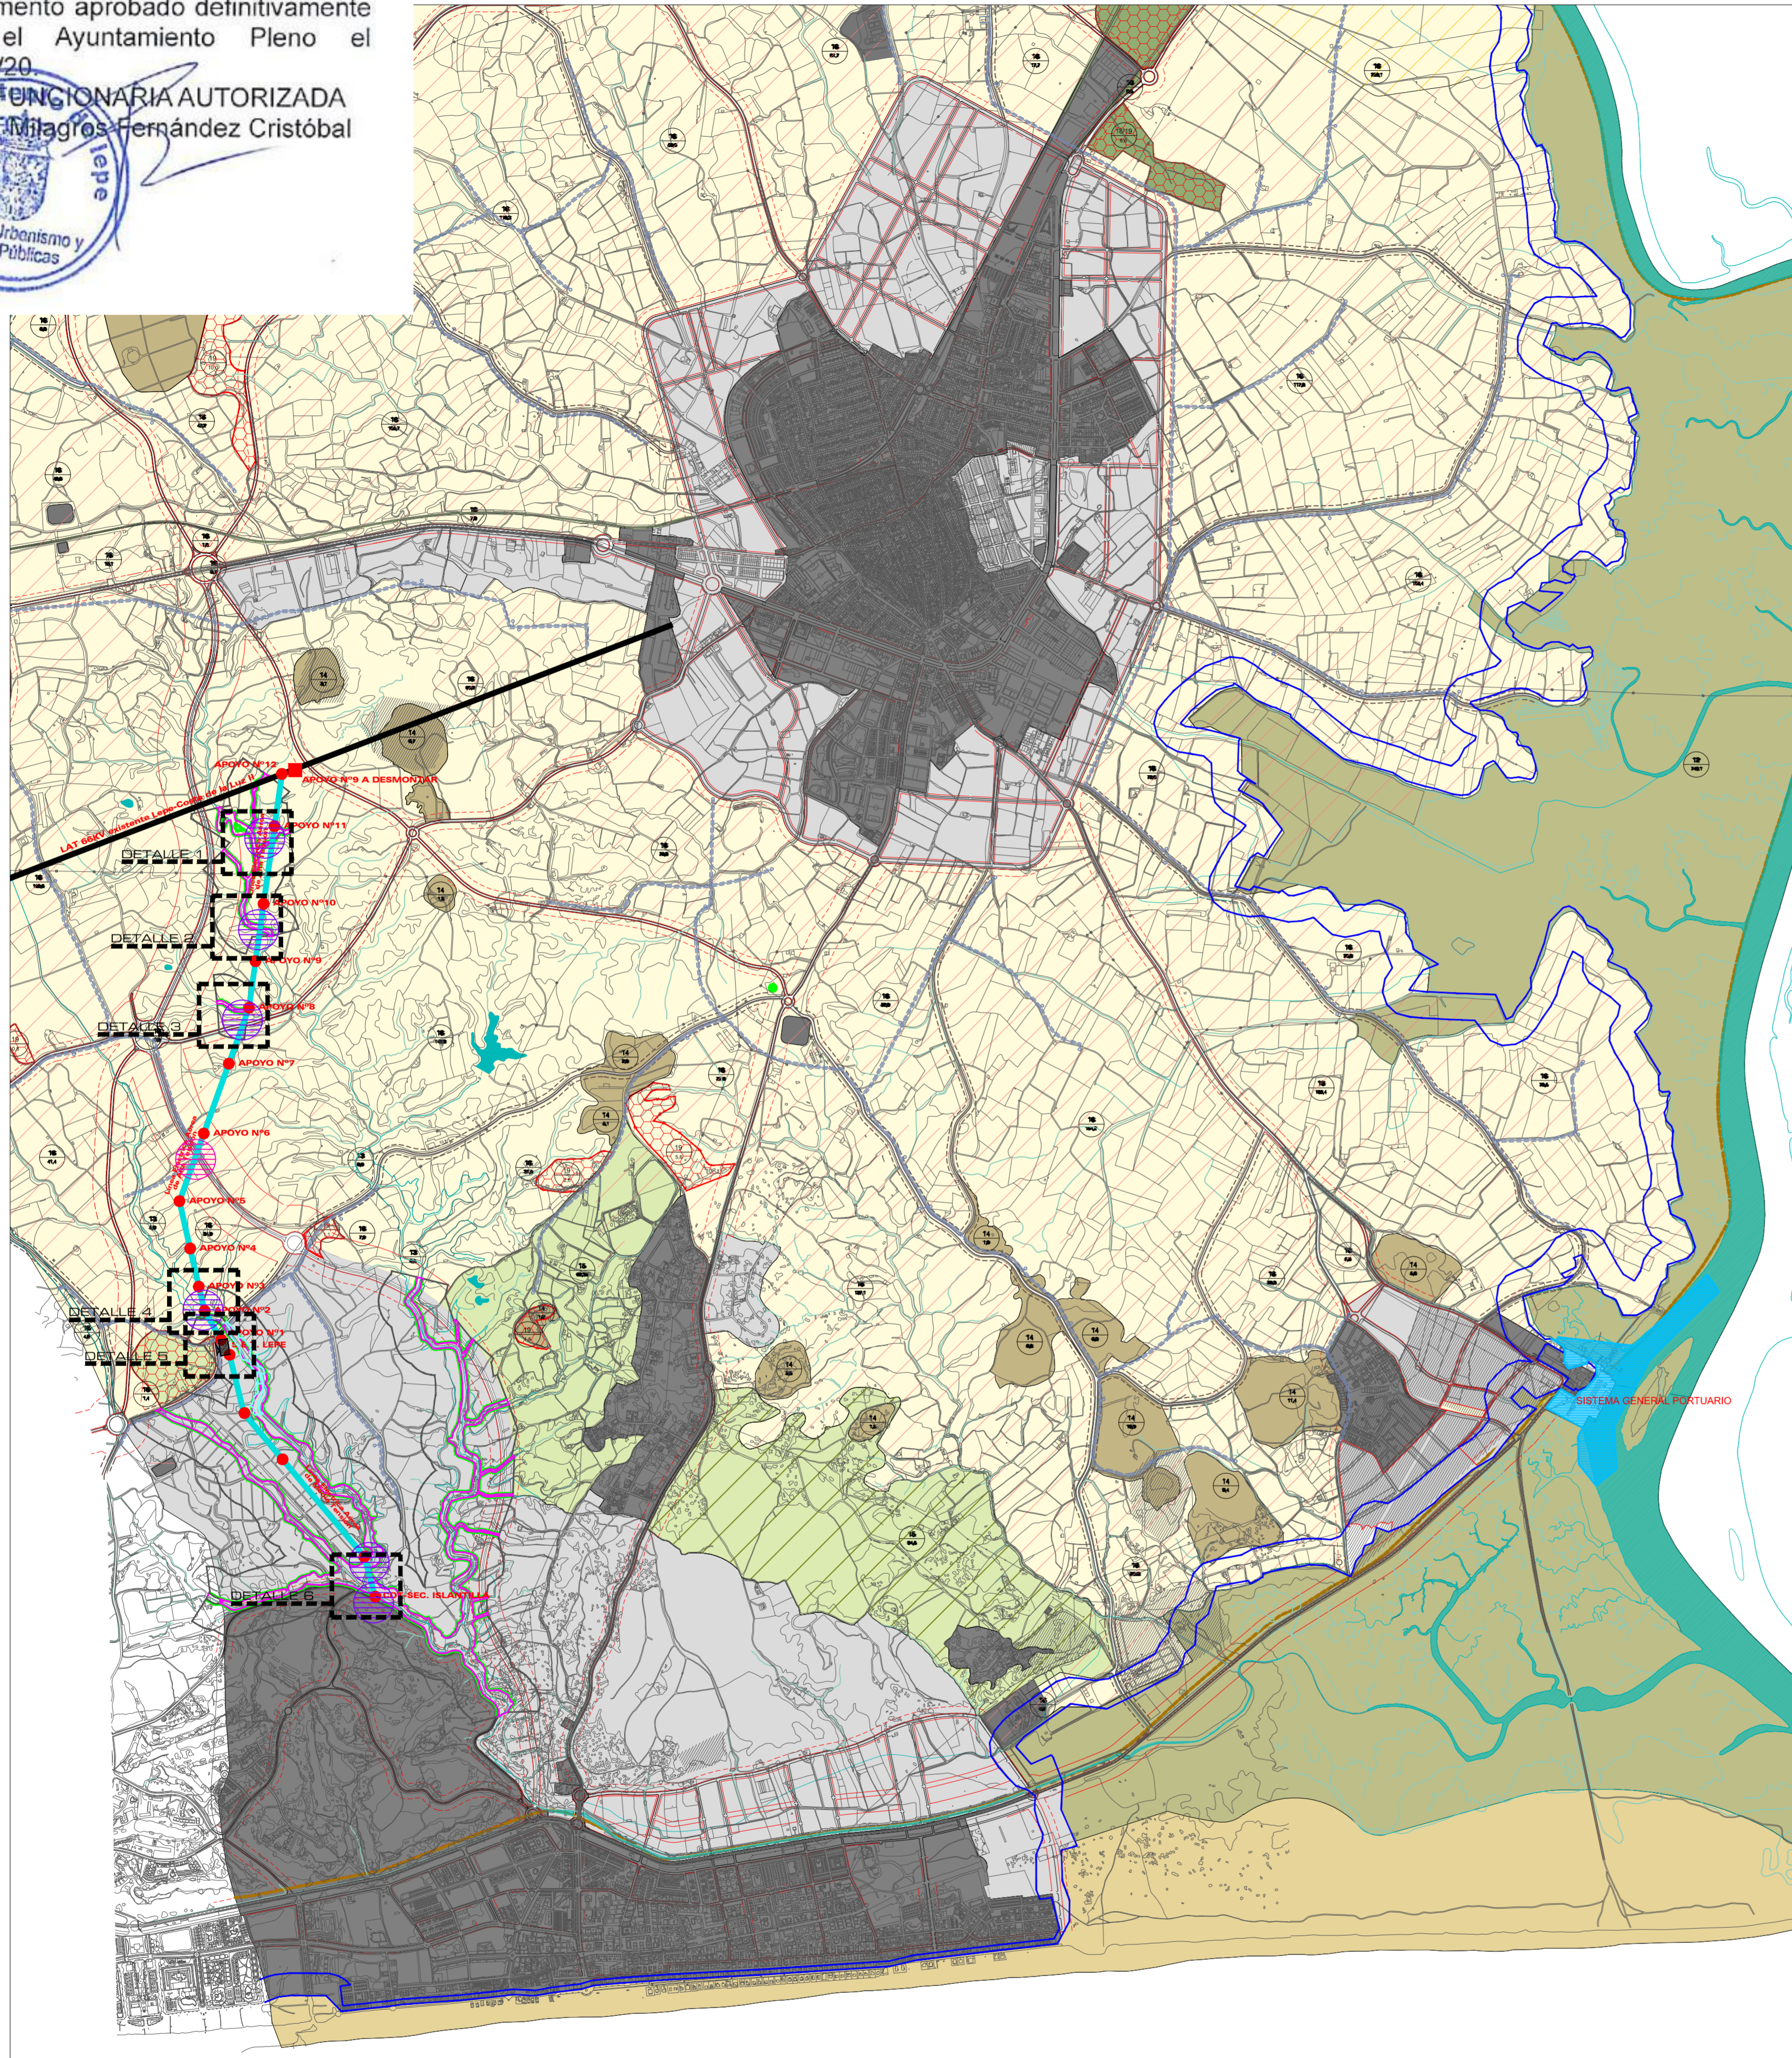


DETALLE 1

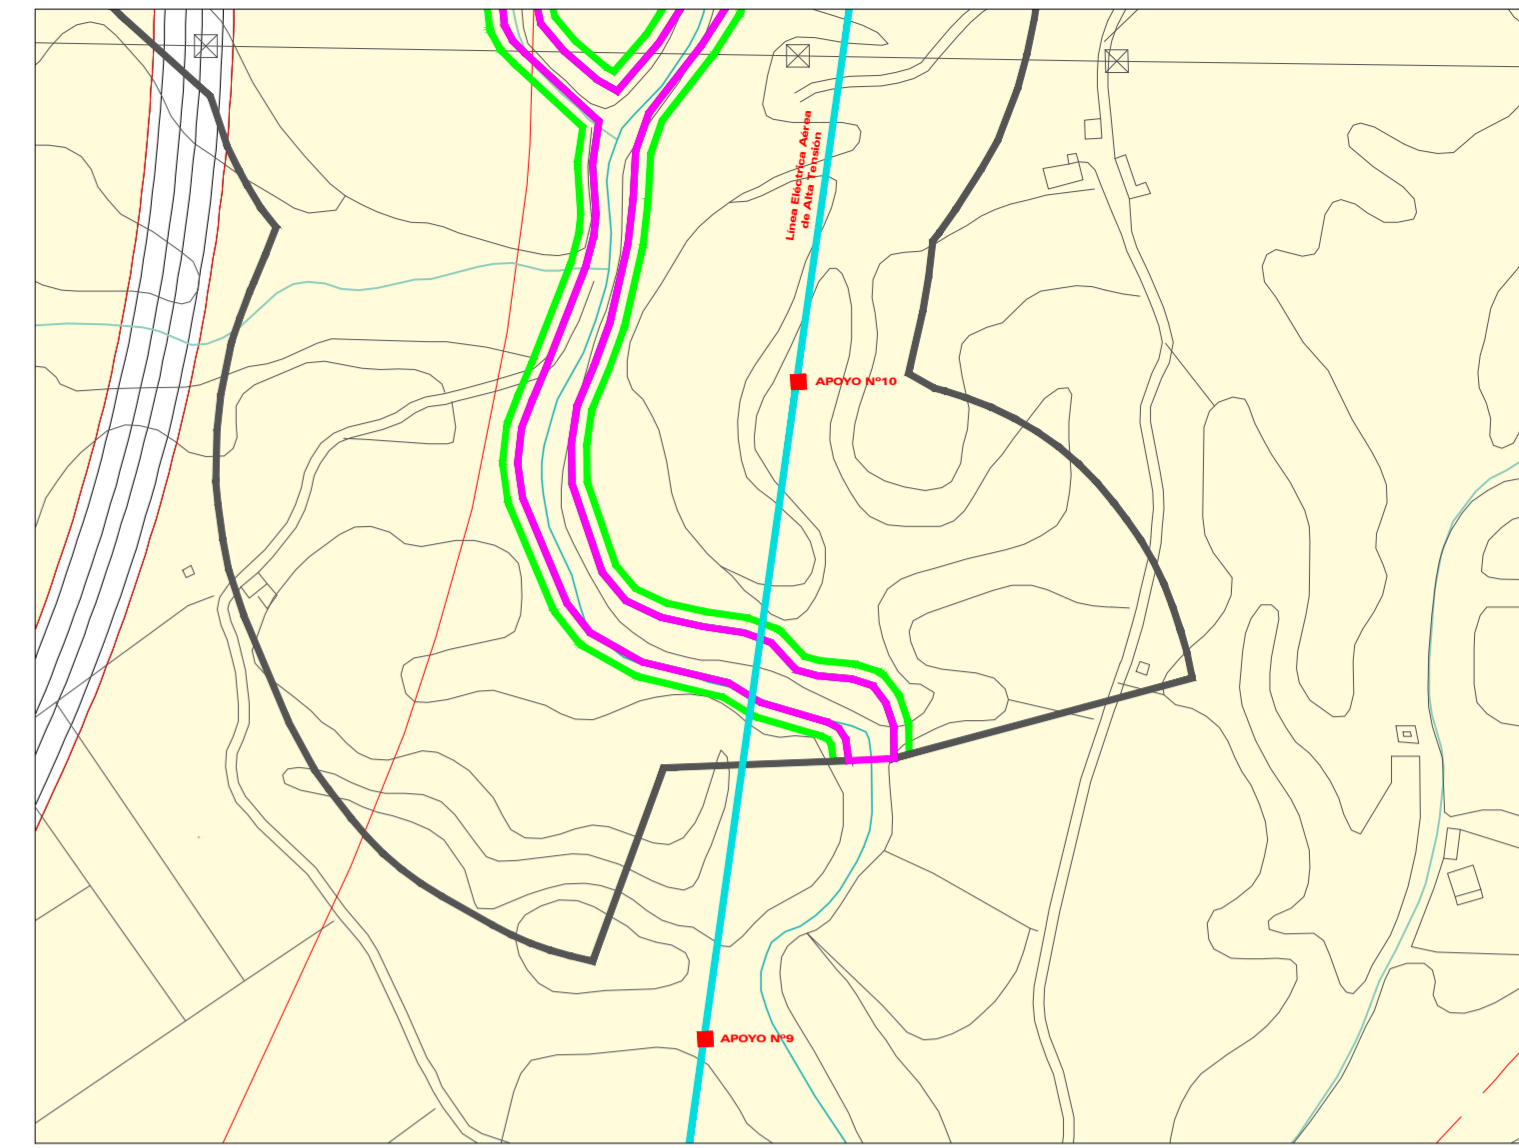


DETALLE 2

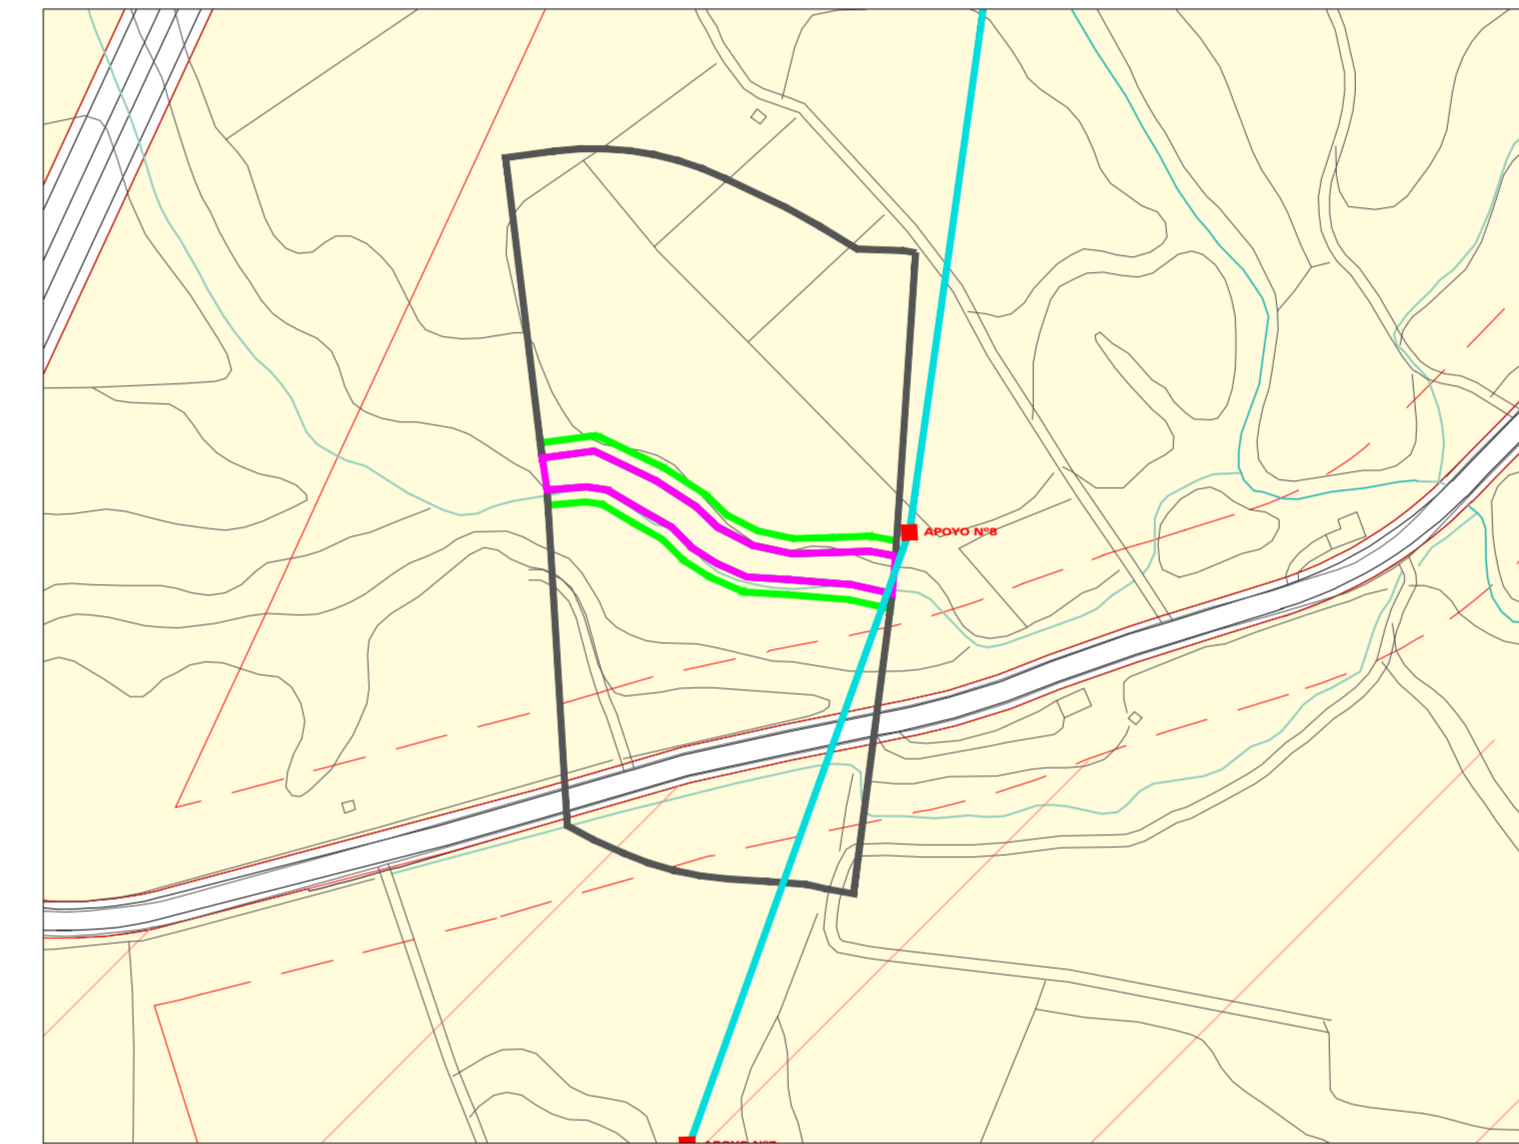


DETALLE 3

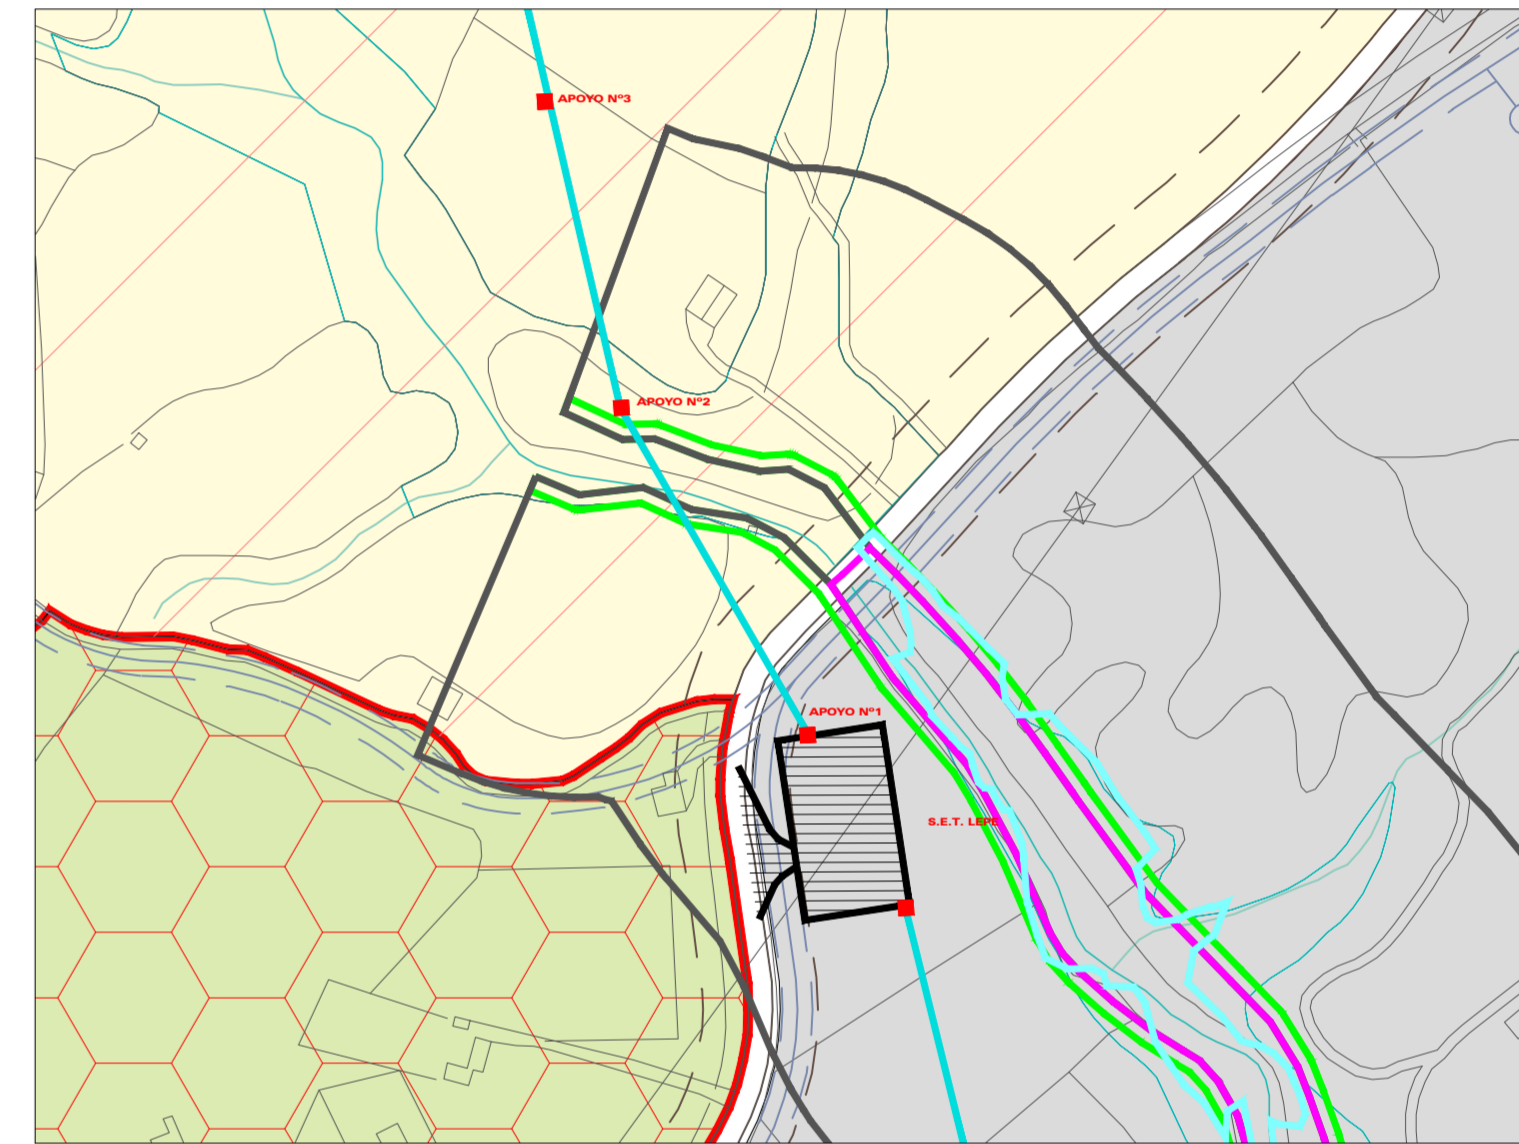




DETALLE 4

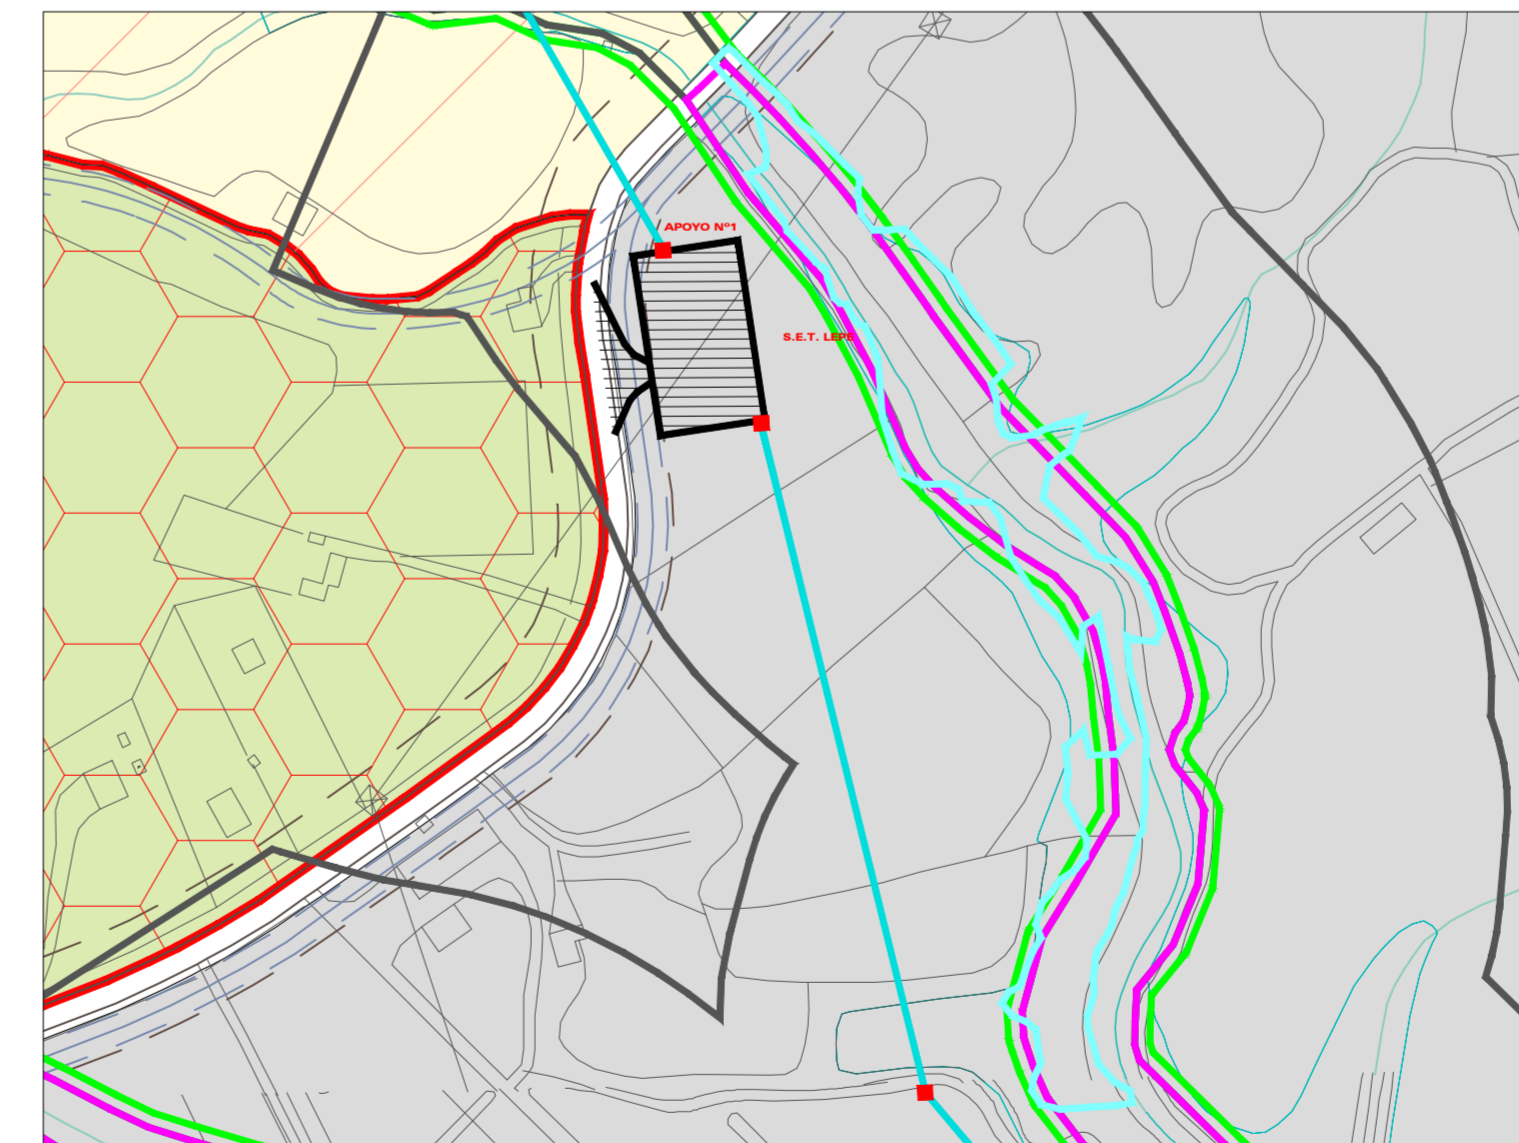

DETALLE 5

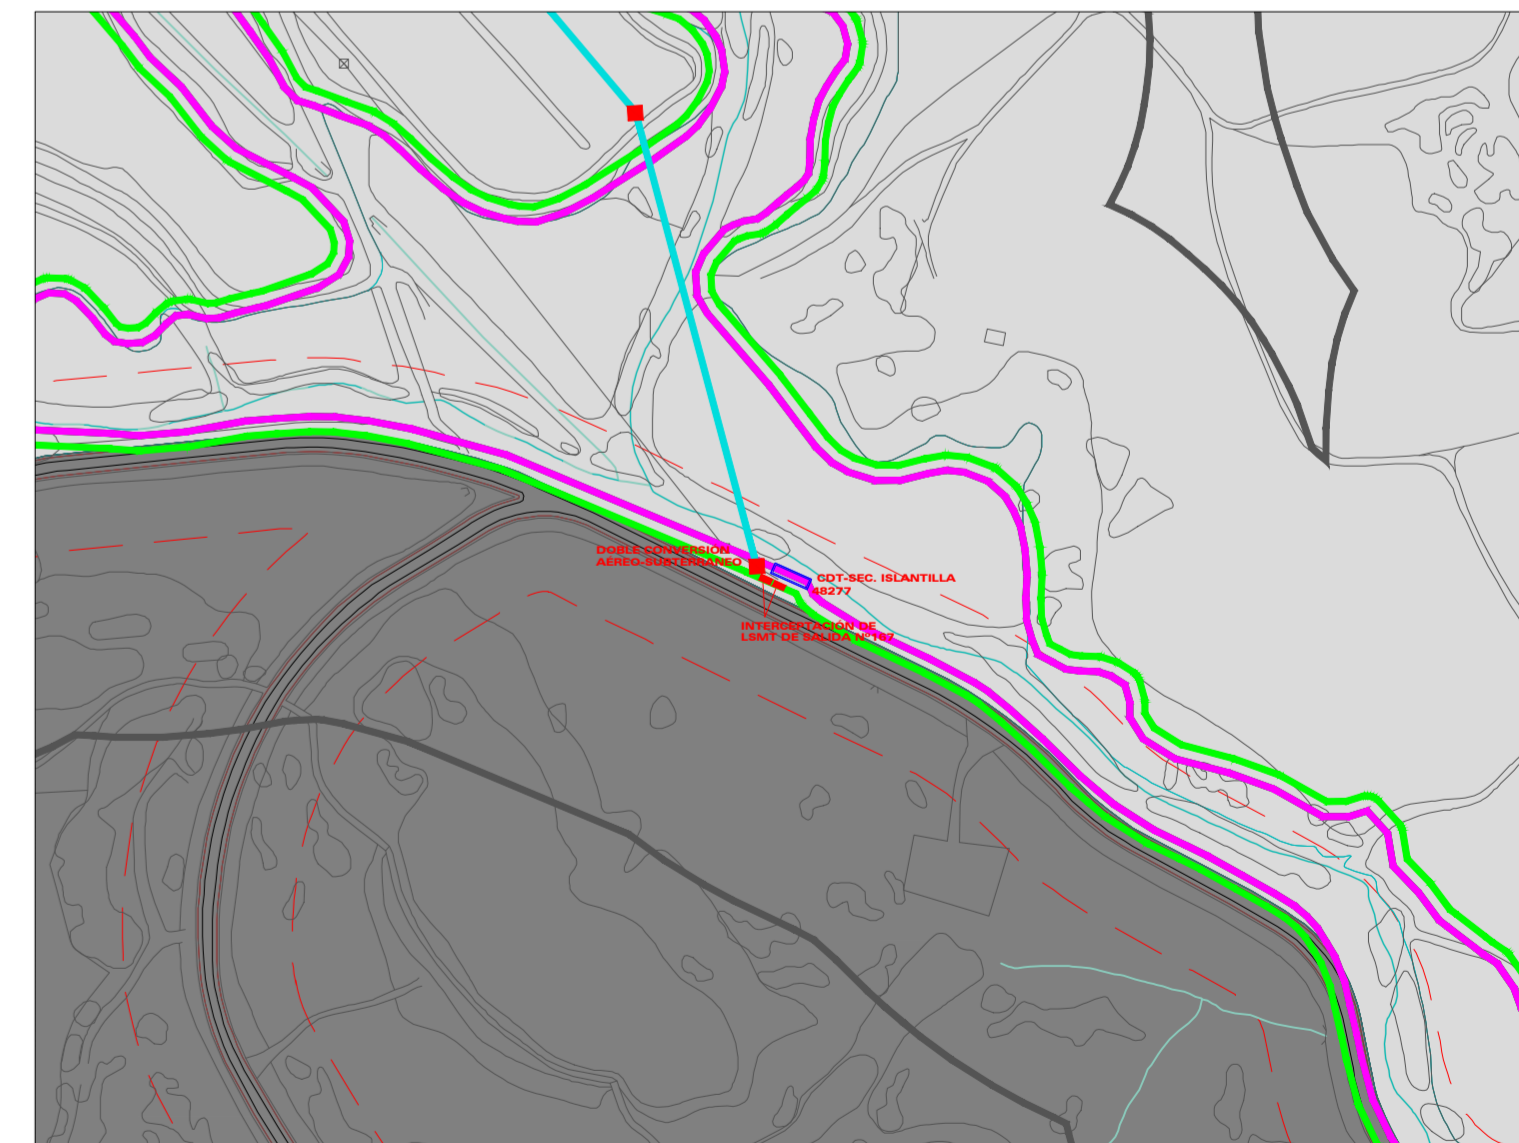

DETALLE 6

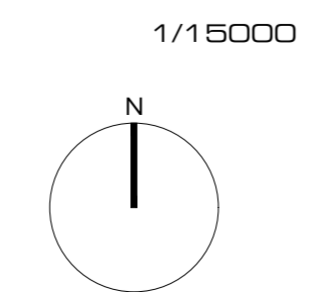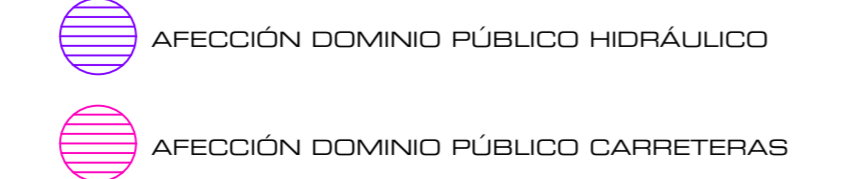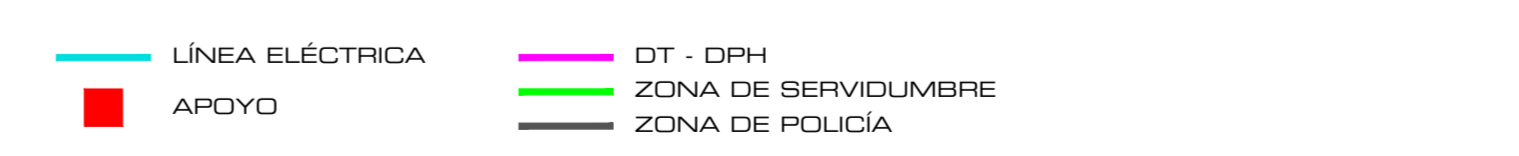

PLAN ESPECIAL DE INFRAESTRUCTURAS ELÉCTRICAS DEL SUELO URBANIZABLE DEL MUNICIPIO DE LEPE. (P.E.I.E.)

03 resumen ejecutivo

NUEVA CALIFICACIÓN URBANÍSTICA DE LOS TERRENOS

escala: en plano fecha: Octubre 2018

EXCMO. AYUNTAMIENTO DE LEPE