Eladio Serrano Orta (1 de 1)
Jefe de Servicio de Urbanismo
Fecha Firma: 14/05/2026
HASH: 35a5ae071d855530bafdd914d9a45a13

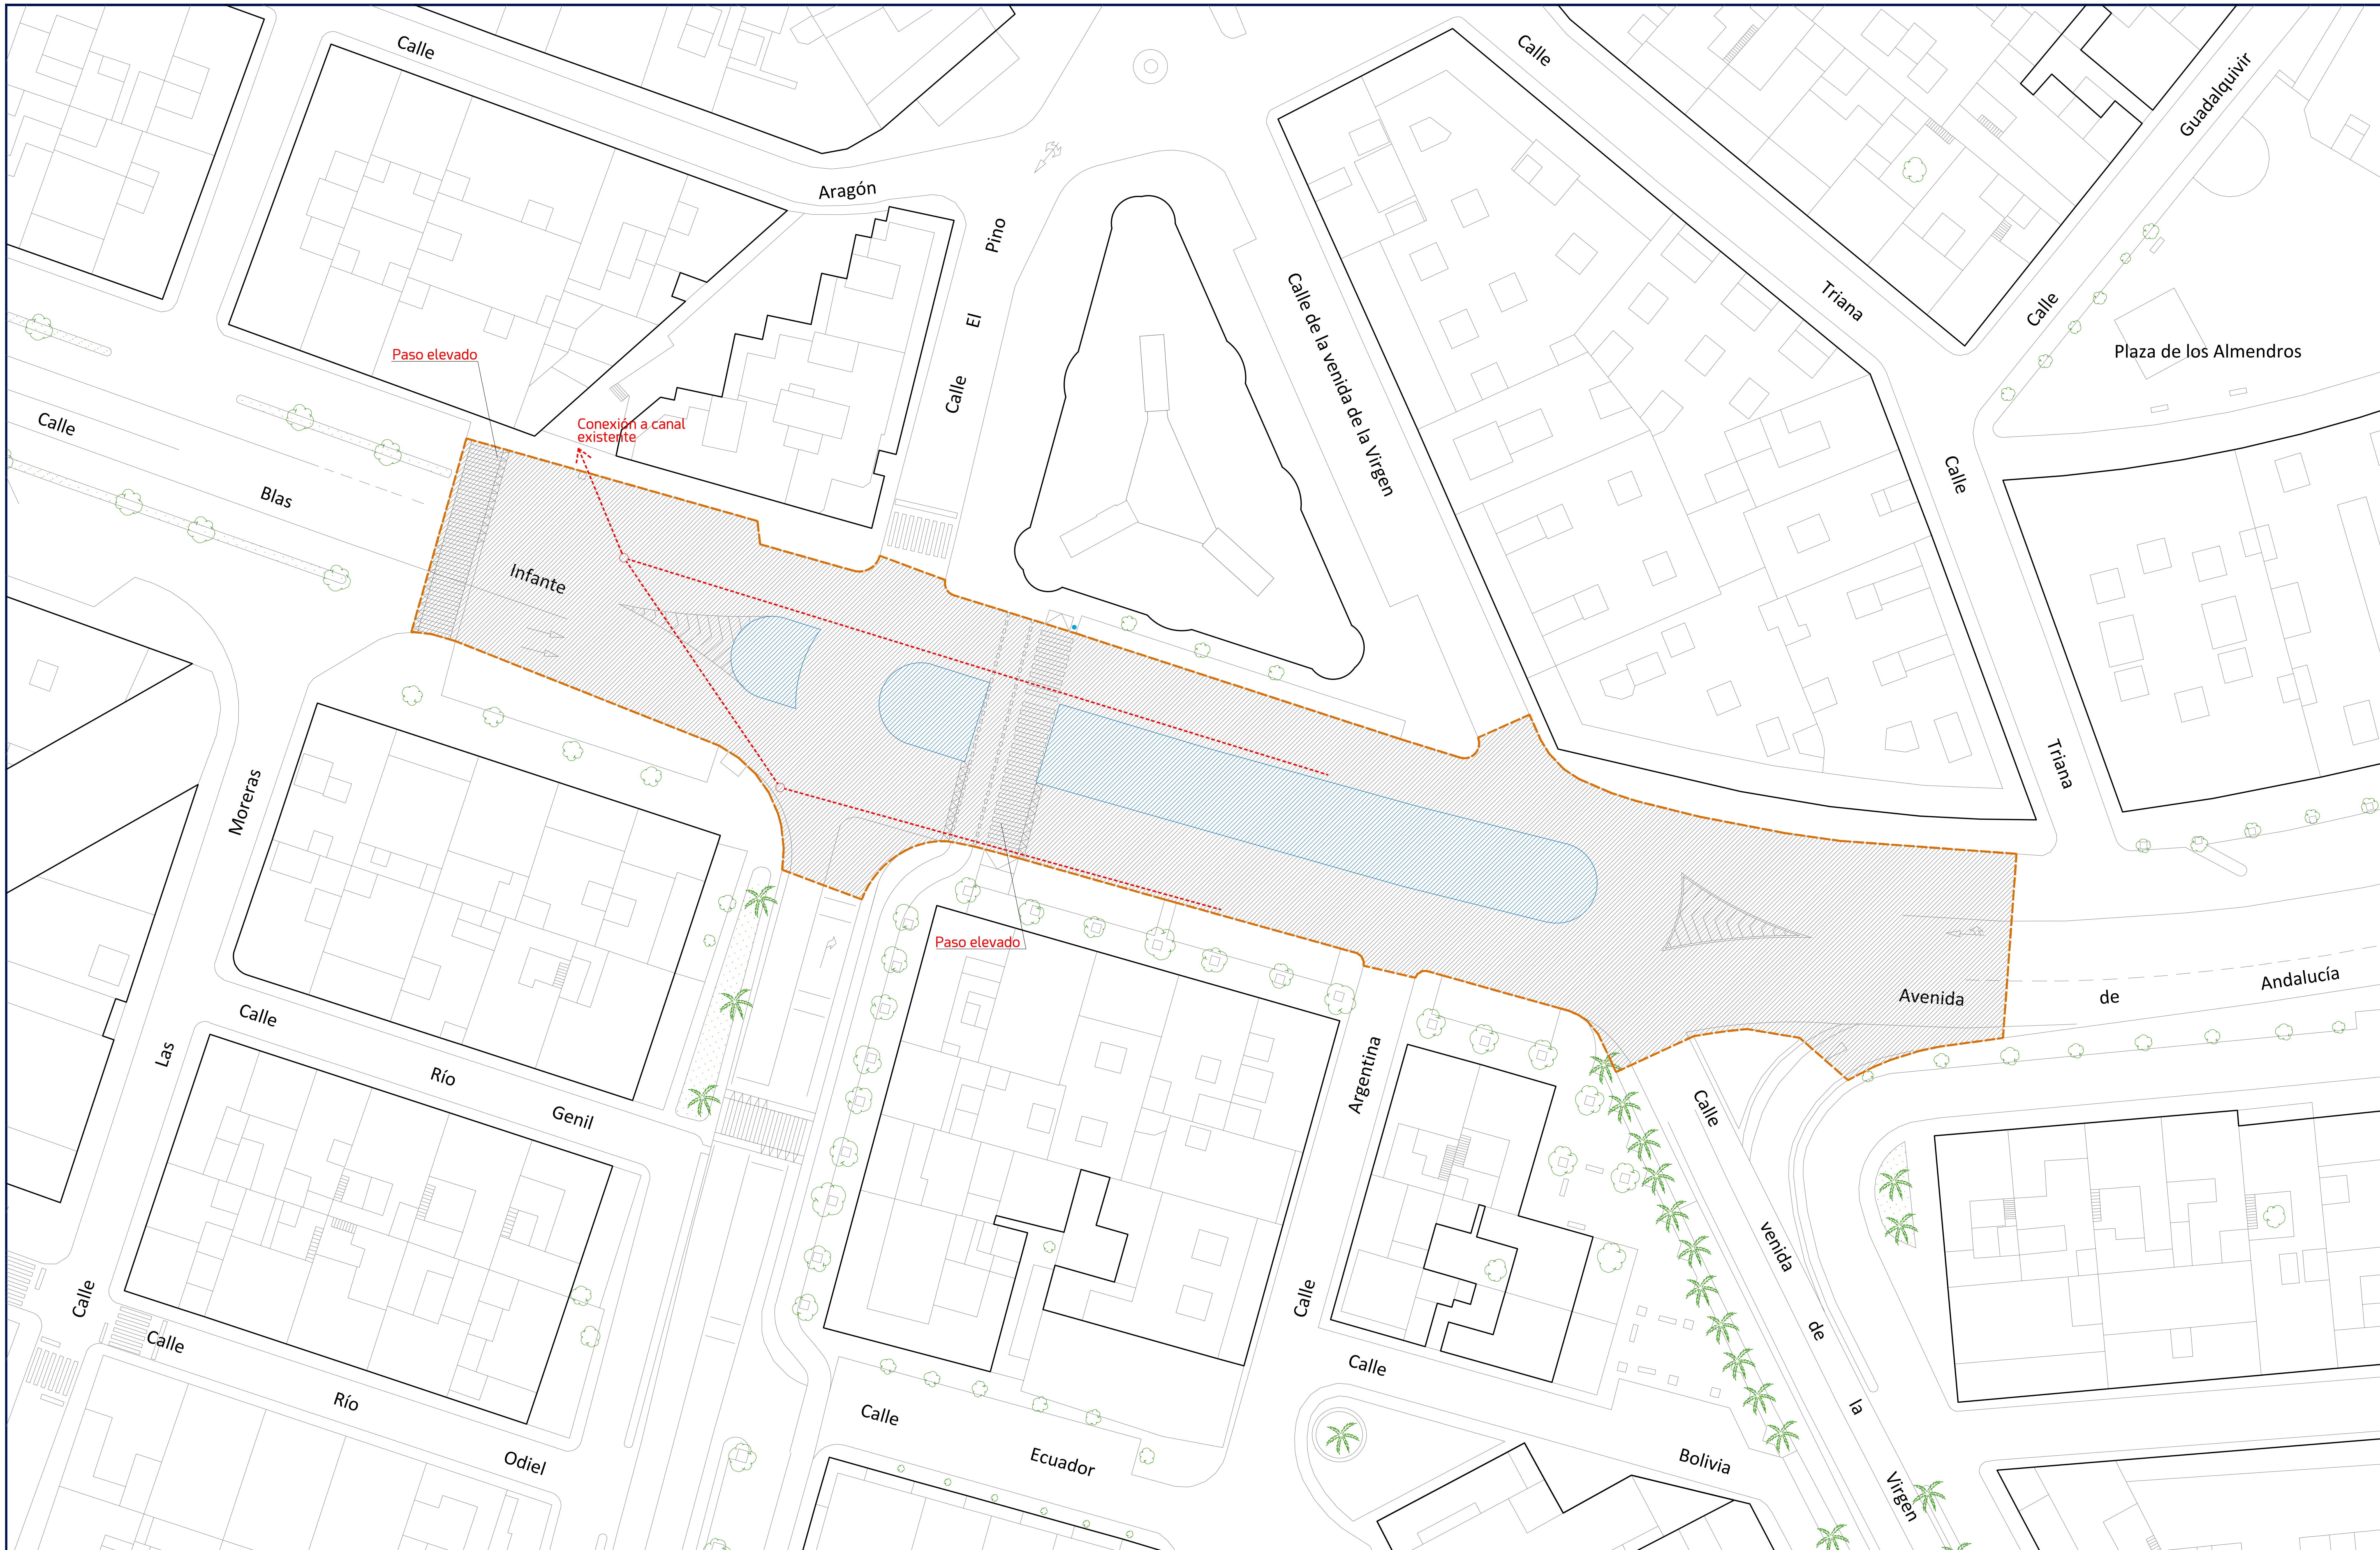

Ámbito de actuación 5.196,81 m2	Adecuación y nueva red de pluviales
Zona de reposición firme asfáltico 4.386,62 m2	Zona adecuación rotonda 810,62 m2

AYUNTAMIENTO
Lepe

ADECUACIÓN ZONA "LOS CRUCES" DERIVADA DE LOS DAÑOS EN INFRAESTRUCTURAS Y RED VIARIA VINCULADOS A LOS FENÓMENOS METEOROLÓGICOS ADVERSOS
ANTEPROYECTO

02 *estado reformado. pavimentos y servicios*

escala: 1/500 | a fecha de firma electrónica | expediente:

promotor: Ayto. de Lepe | arquitecto municipal: Eladio Serrano Orta

proyectos y obras

A2

Cód. Validación: 7SPJFLCNF2Q5K3NZQW9ETXWNY
Verificación: https://lepe.sedelectronica.es/
Documento firmado electrónicamente desde la plataforma esPublico Gestiona | Página 1 de 1