


DAÑO DE UBICACIÓN APOYO PROYECTADO N°5
 SOBRE LA MISMA TIPOZA DE LA LÍNEA
 7 METROS ADELANZADO AL APOYO PROYECTADO N°7

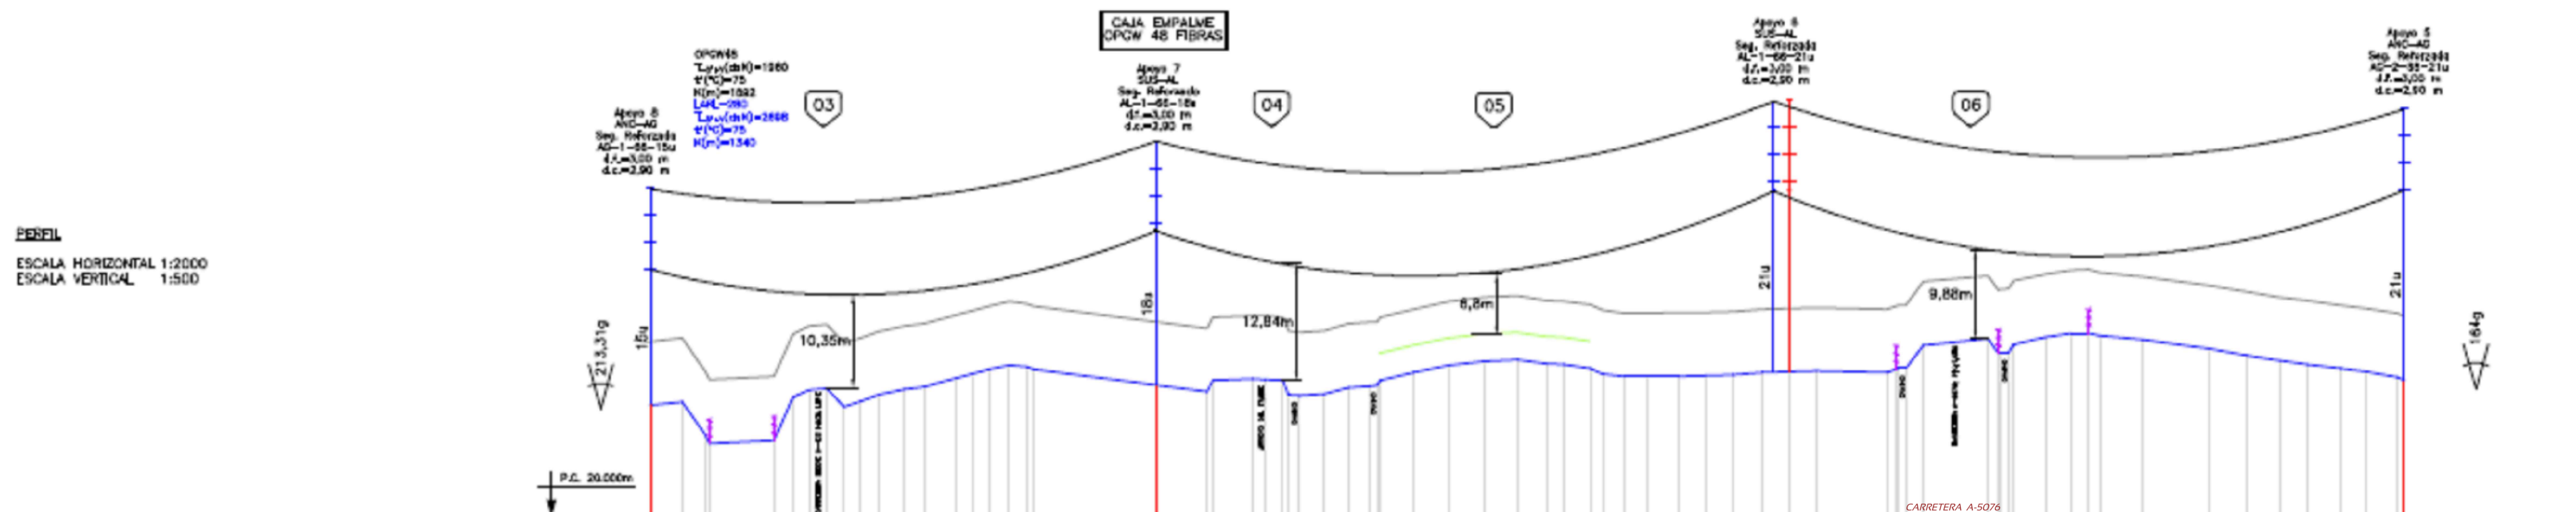

PERFIL
 ESCALA HORIZONTAL 1:2000
 ESCALA VERTICAL 1:500

COTA DEL TERRENO	32,48	34,81	35,02	33,15					
DISTANCIA PARCIAL	170,28	223,52	273,02	279,03					
DISTANCIA AL ORIGEN	891,82	1115,35	1388,37	1667,40					
N°. DE APOYO, TIPO Y VANO	APS AND-40	223,52m.	4P7 SUS-4L	273,02m.	4PS SUS-4L	279,03m.	APS AND-40		
KILOMETRO	15-13 1 Km								
N°. Y LONGITUD DE PARCELA	13-34	14-10	17-290	18-100	19-142	20-35	22-7	23-20	24-146

DILIGENCIA:
 Documento aprobado definitivamente
 por el Ayuntamiento Pleno el
 30/04/20.

LA FUNCIONARIA AUTORIZADA
 Fdo. Milagros Fernández Cristóbal