


LEYENDA

	Bases GPS
	Calzada
	Caminos de Tierra
	Construcciones-Muros de fábrica
	Cuneta
	Explotación ganadera
	Línea Cables Telefonía
	Muro de Bloques de Hormigón
	Obra de Drenaje Transversal
	Poste Línea Telefonía
	Poste hormigón
	Muro hormigón en linde
	Hito en linde
	Edificación
	Curva nivel - 5 m -
	Curva nivel - 1 m -

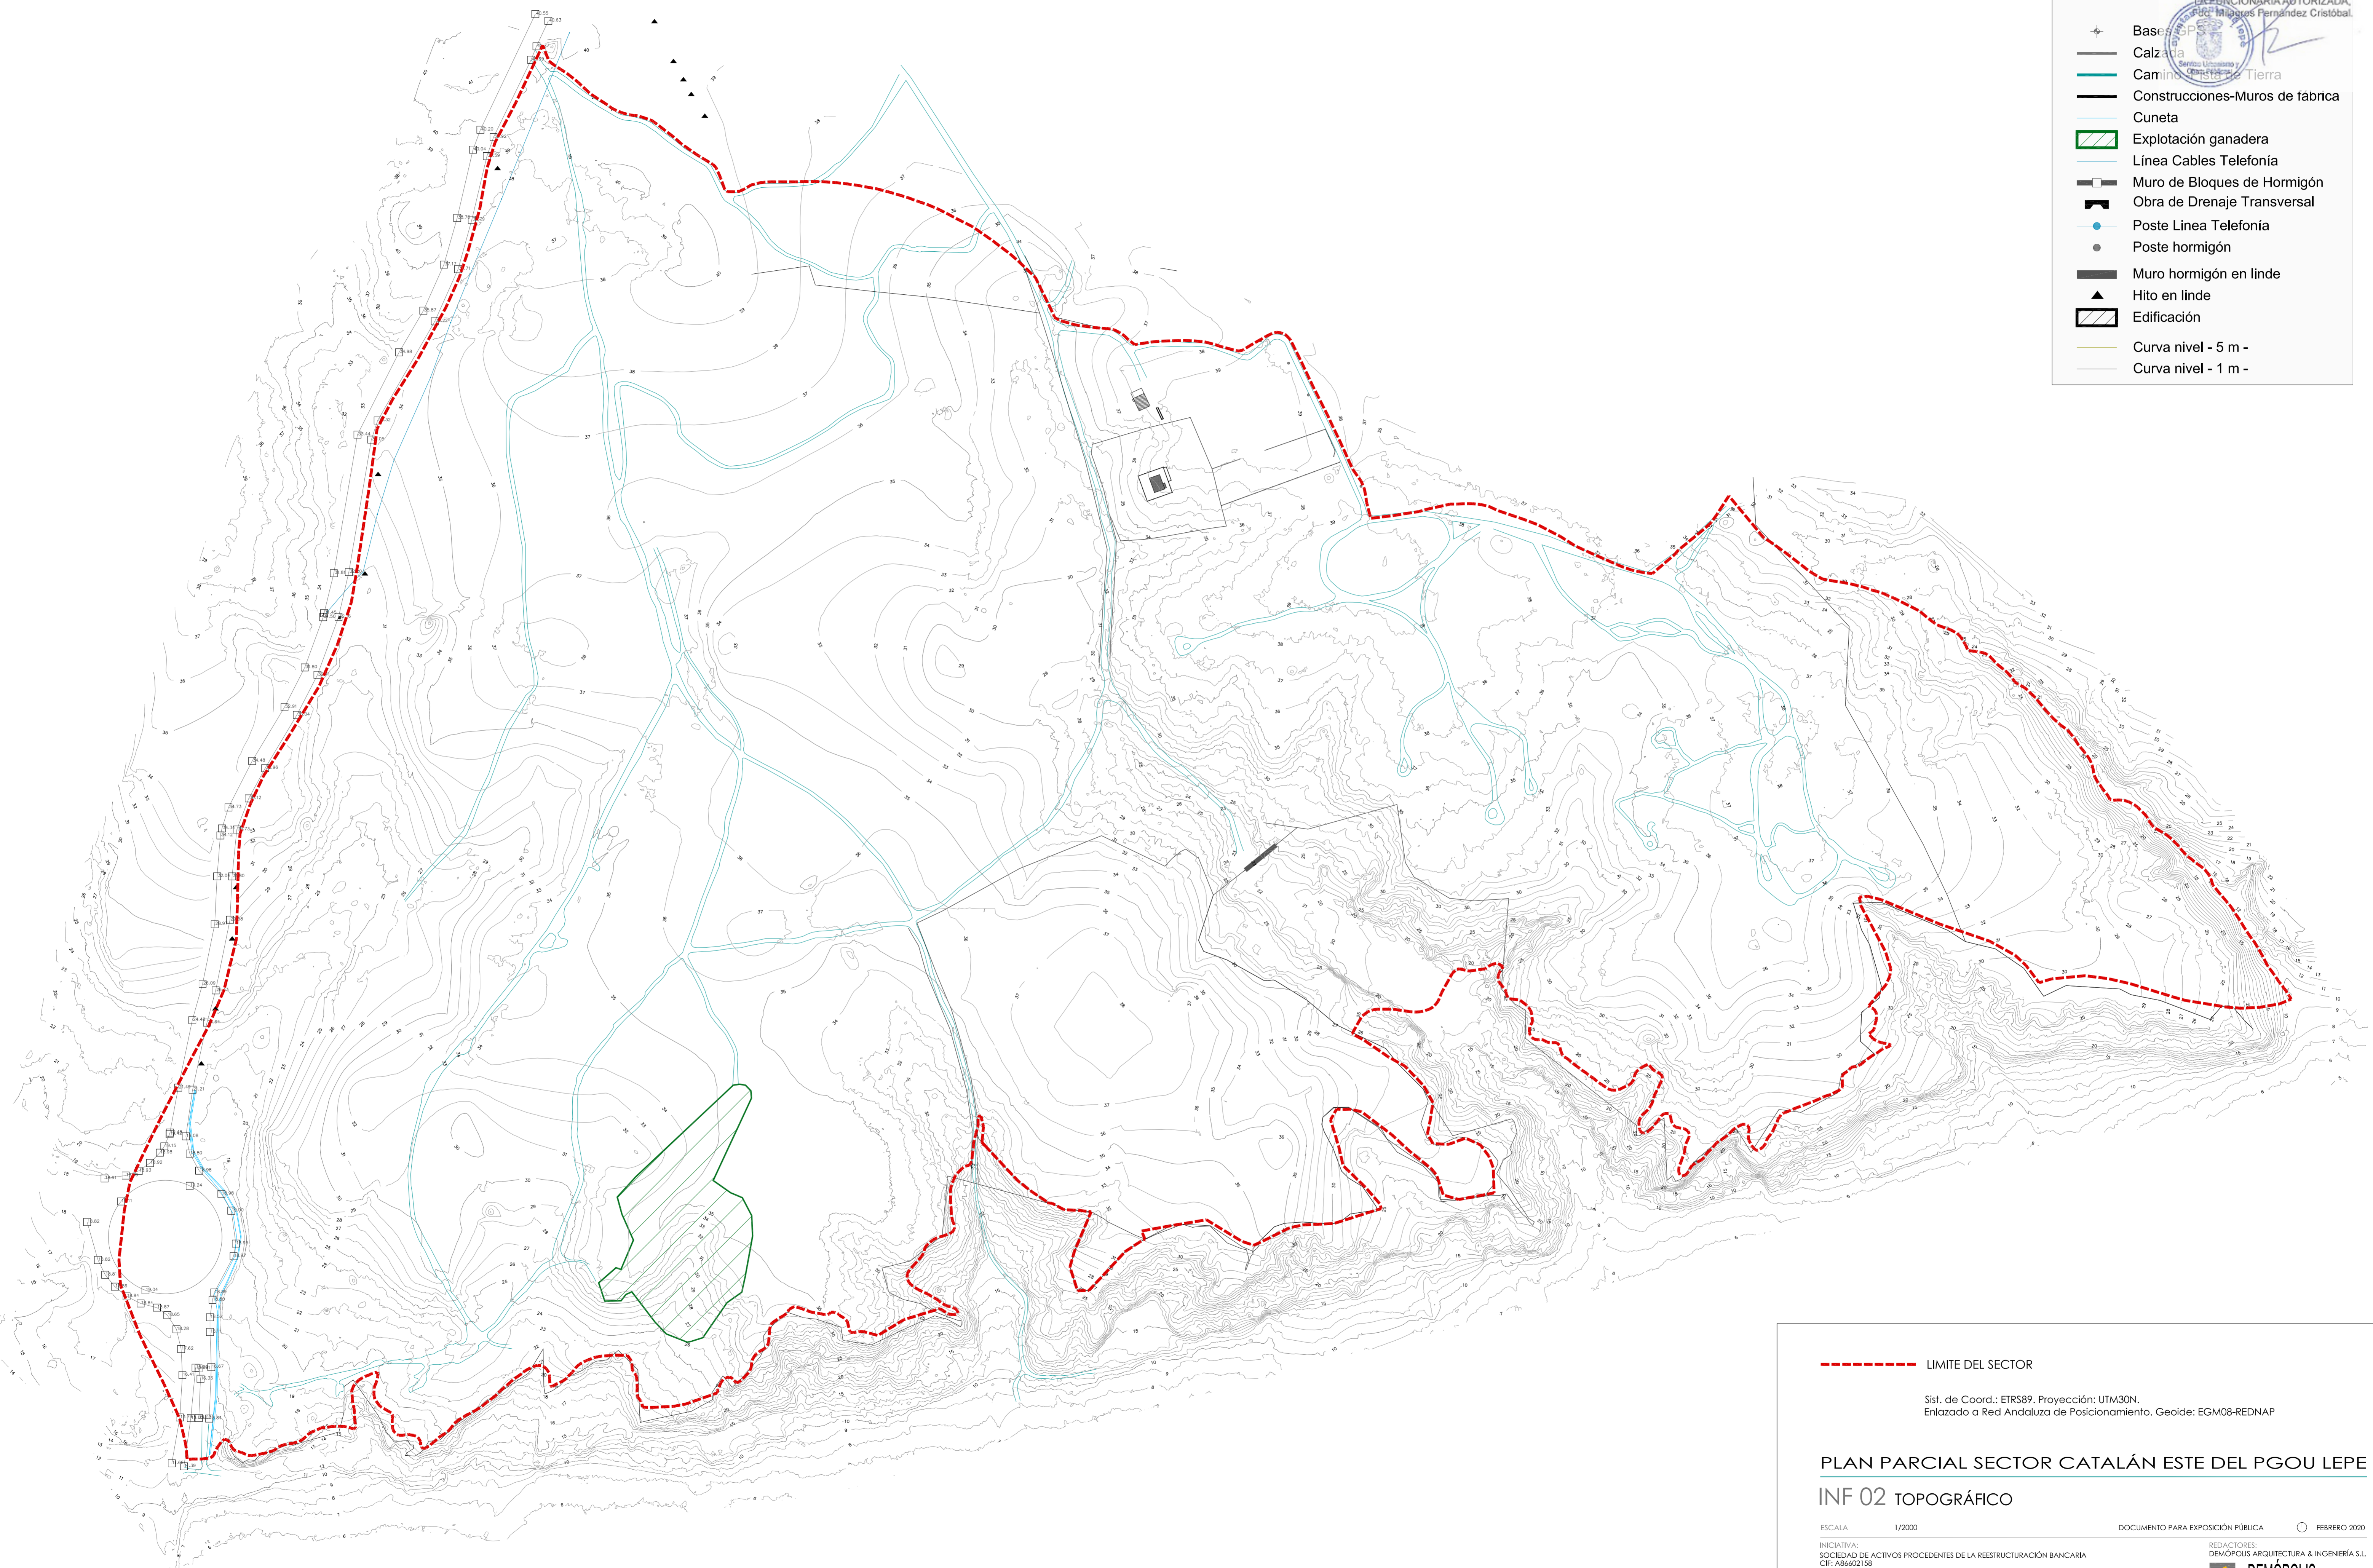

----- LÍMITE DEL SECTOR

Sist. de Coord.: ETRS89, Proyección: UTM30N.
Enlazado a Red Andaluza de Posicionamiento, Geoid: EGM08-REDNAP

PLAN PARCIAL SECTOR CATALÁN ESTE DEL PGOU LEPE
INF 02 TOPOGRÁFICO