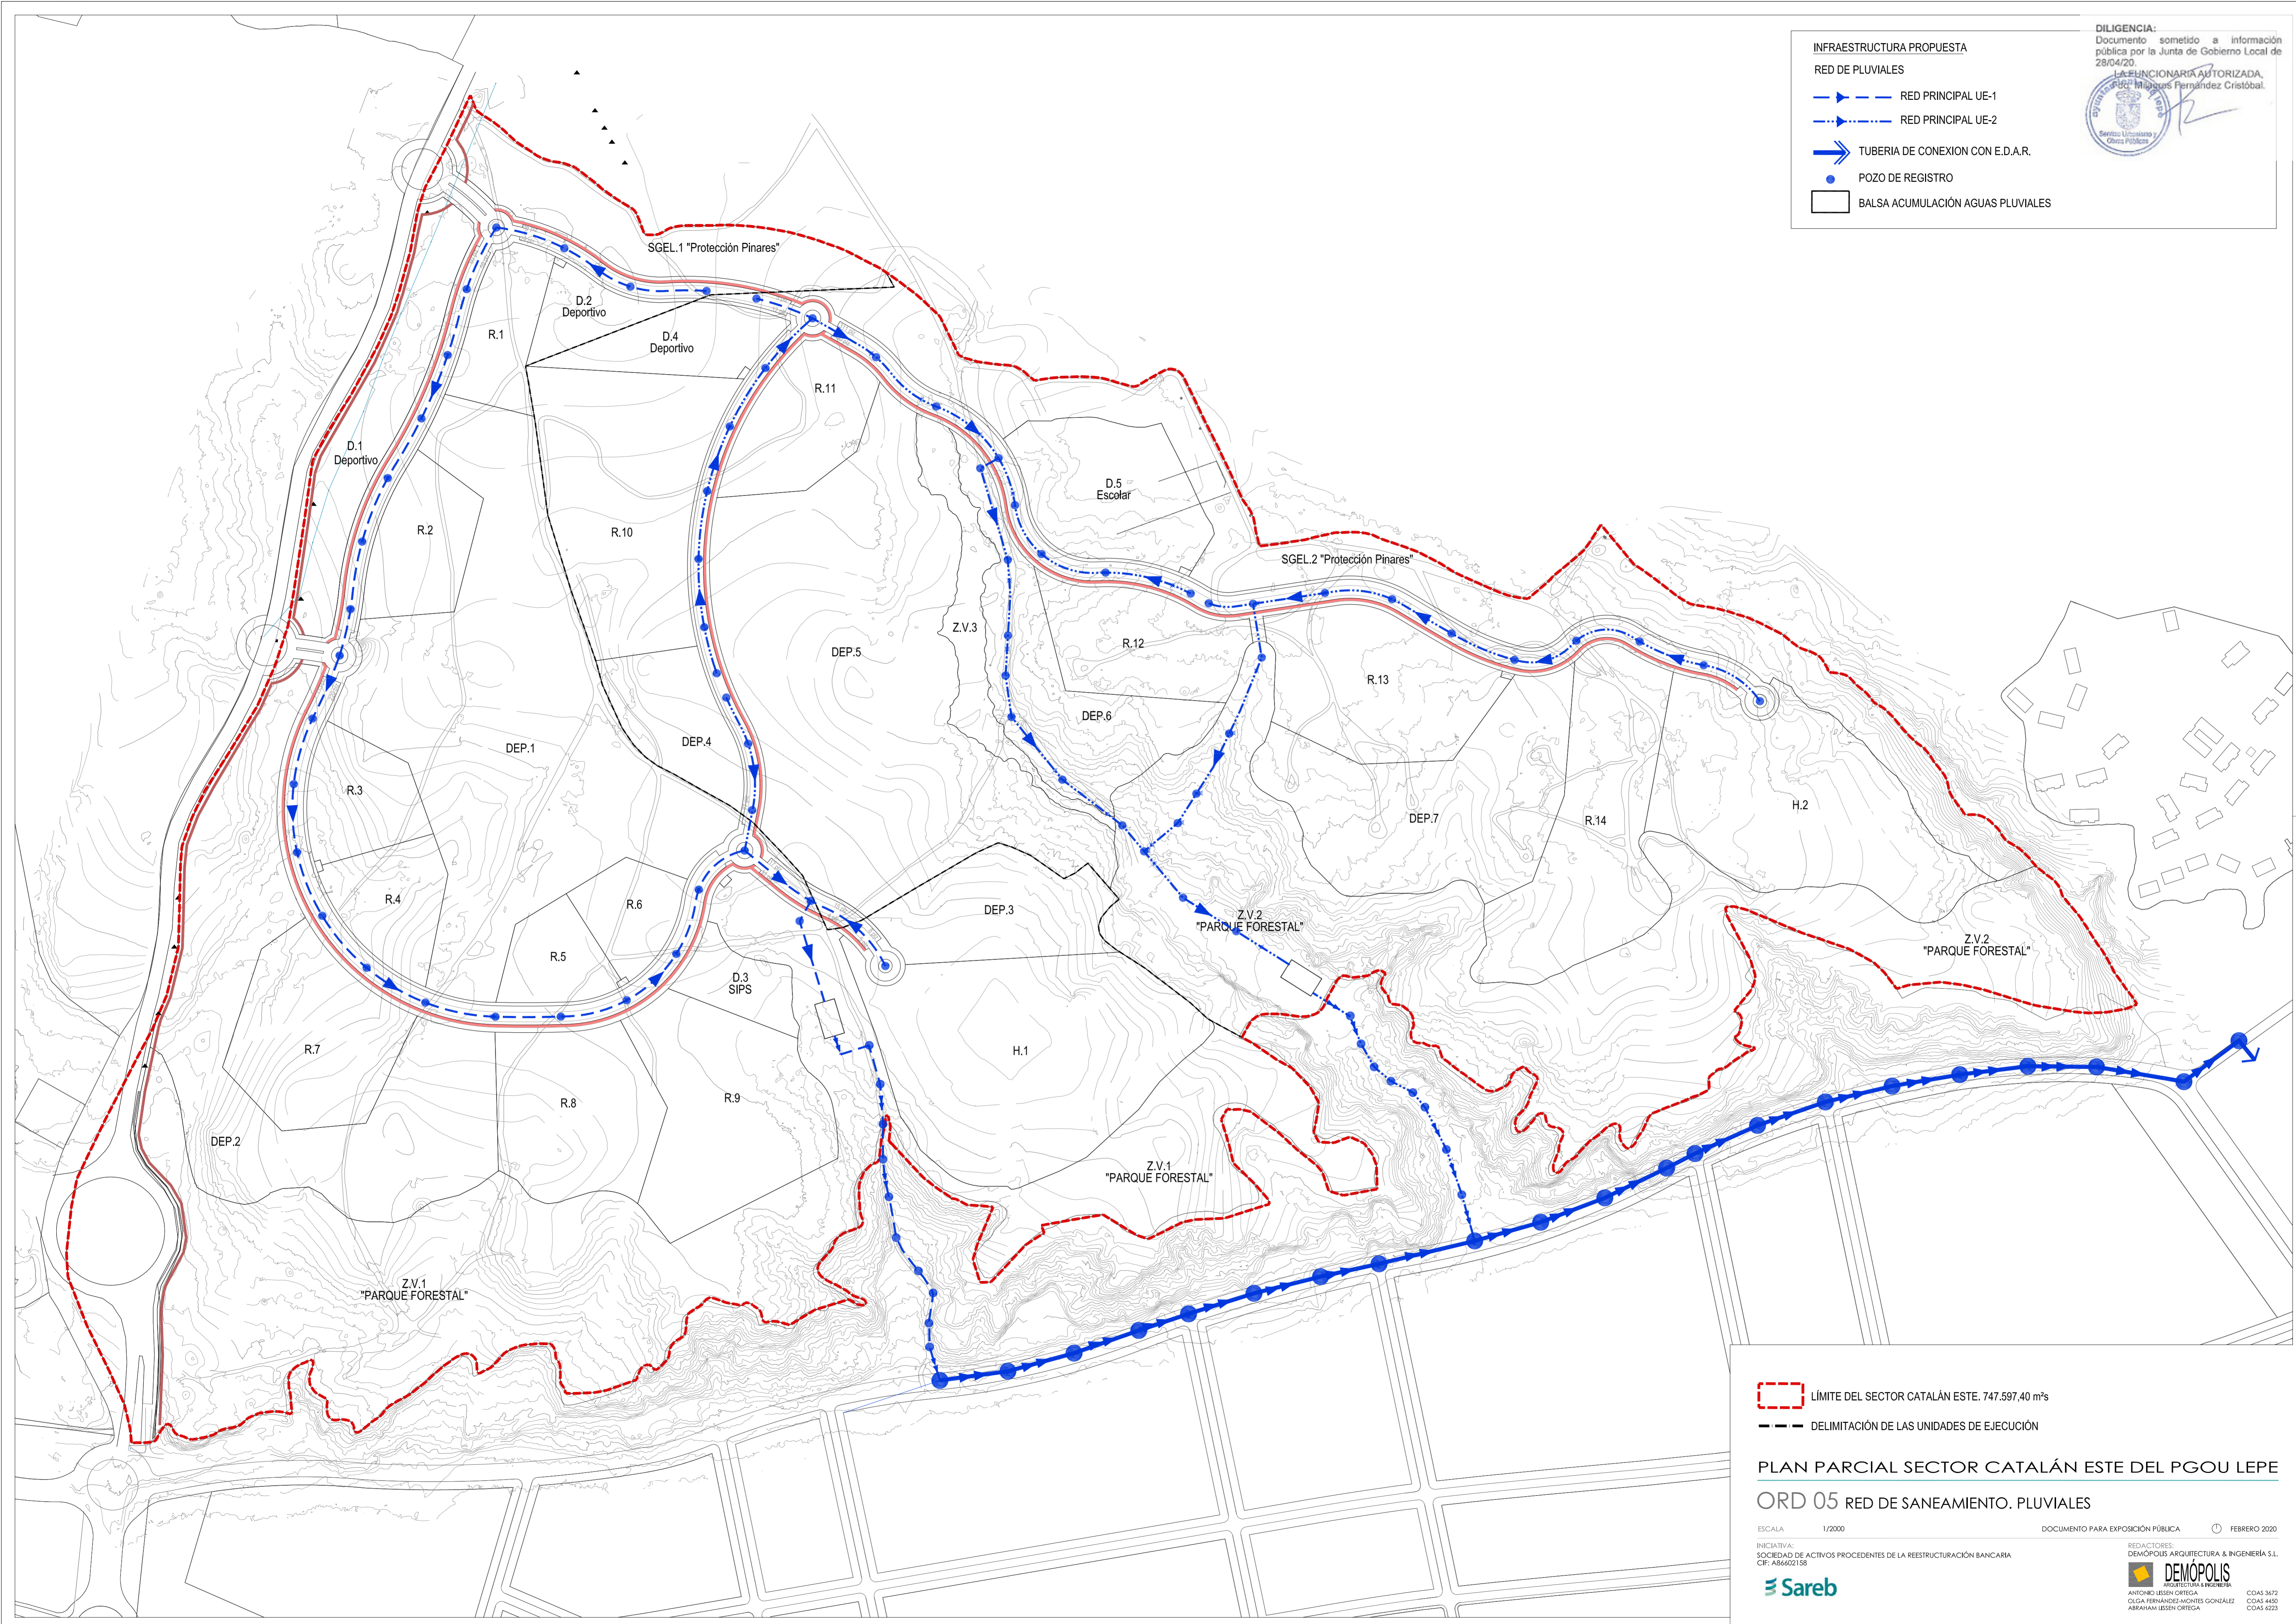


INFRAESTRUCTURA PROPUESTA

RED DE PLUVIALES

-  RED PRINCIPAL UE-1
-  RED PRINCIPAL UE-2
-  TUBERIA DE CONEXION CON E.D.A.R.
-  POZO DE REGISTRO
-  Balsa Acumulación Aguas Pluviales

DILIGENCIA:
Documento sometido a información pública por la Junta de Gobierno Local de 28/04/20.
LICENCIATARIA AUTORIZADA:
OLGA FERNÁNDEZ CRISTÓBAL.

 LÍMITE DEL SECTOR CATALÁN ESTE. 747.597,40 m²s

 DELIMITACIÓN DE LAS UNIDADES DE EJECUCIÓN

PLAN PARCIAL SECTOR CATALÁN ESTE DEL PGOU LEPE
ORD 05 RED DE SANEAMIENTO. PLUVIALES


ESCALA 1/2000 DOCUMENTO PARA EXPOSICIÓN PÚBLICA FEBRERO 2020

INICIATIVA: SOCIEDAD DE ACTIVOS PROCEDENTES DE LA REESTRUCTURACIÓN BANCARIA CIF: A86602158

REDACTORES: DEMÓPOLIS ARQUITECTURA & INGENIERÍA S.L.
ANTONIO LESEN ORTEGA
OLGA FERNÁNDEZ CRISTÓBAL
ABRAHAM LESEN ORTEGA

COAS 3472
COAS 4450
COAS 6223

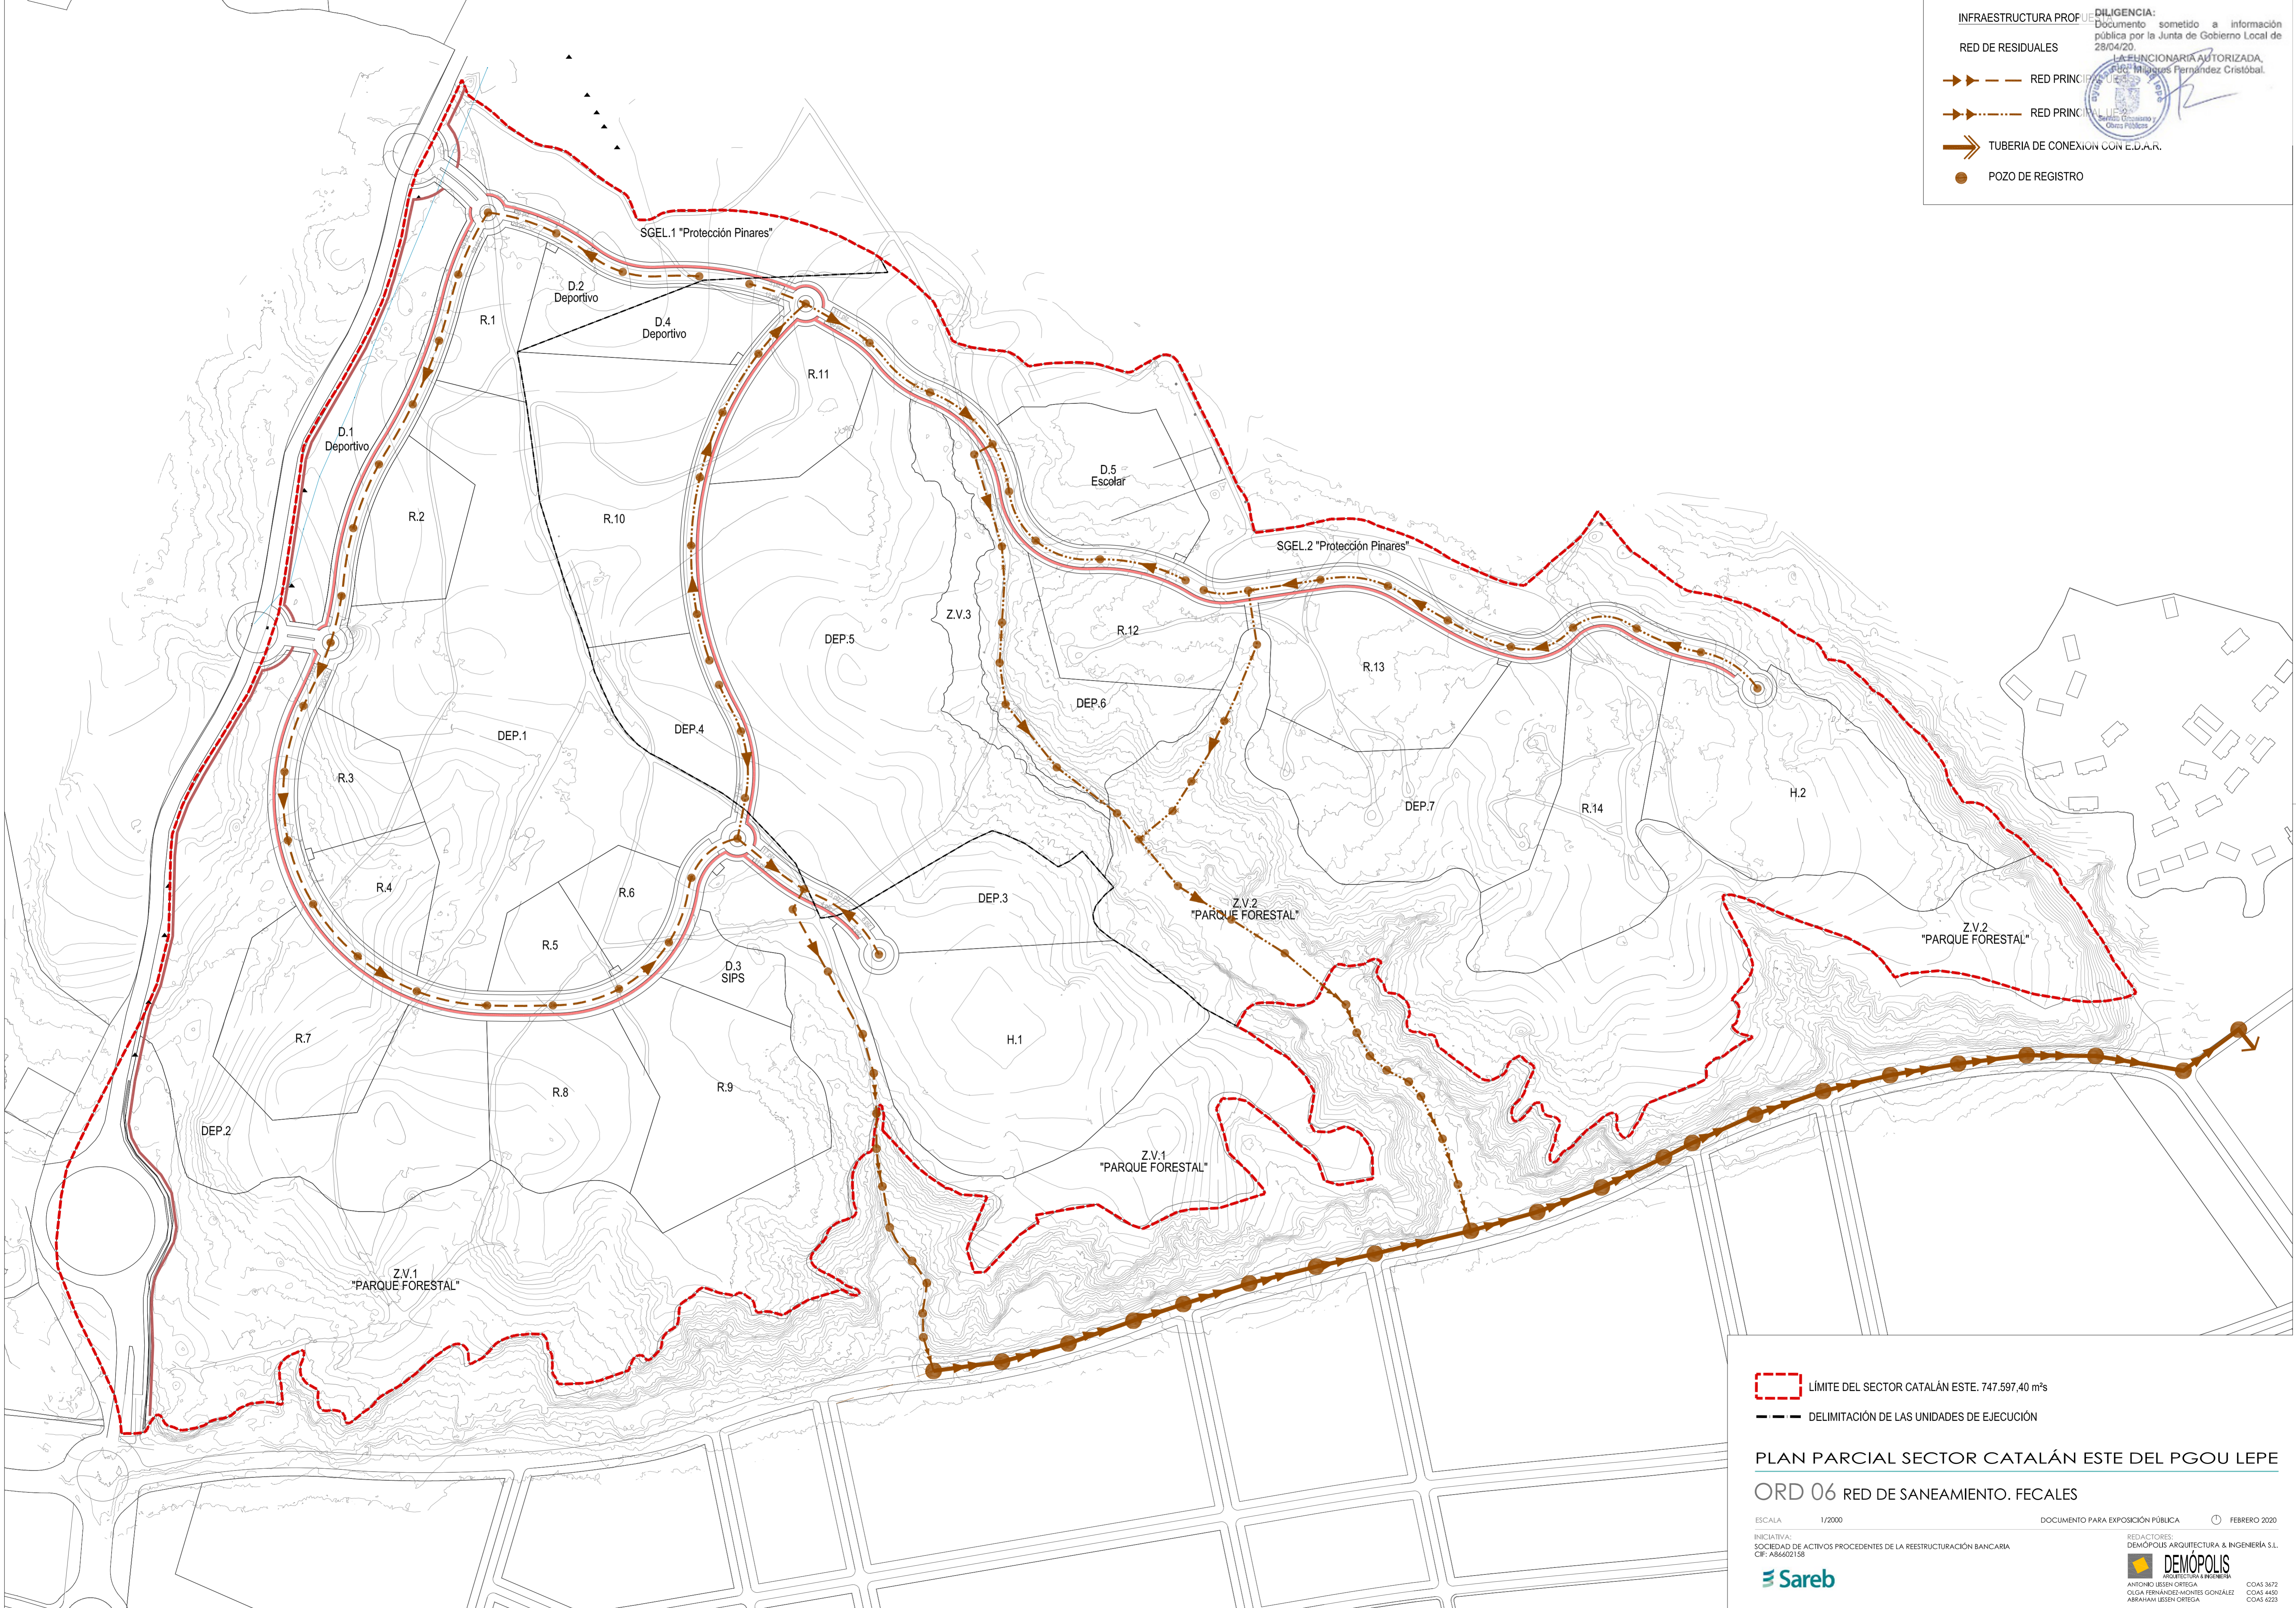

[Red dashed line] LÍMITE DEL SECTOR CATALÁN ESTE. 747.597,40 m²s
 [Black dashed line] DELIMITACIÓN DE LAS UNIDADES DE EJECUCIÓN


PLAN PARCIAL SECTOR CATALÁN ESTE DEL PGOU LEPE
ORD 06 RED DE SANEAMIENTO. FECALES

ESCALA 1/2000 DOCUMENTO PARA EXPOSICIÓN PÚBLICA FEBRERO 2020


INICIATIVA:
 SOCIEDAD DE ACTIVOS PROCEDENTES DE LA REESTRUCTURACIÓN BANCARIA
 CIF: A86602158

REDACTORES:
 DEMÓPOLIS ARQUITECTURA & INGENIERÍA S.L.
 ANTONIO IZSEN ORTEGA
 OLGA FERNÁNDEZ-MONTES GONZÁLEZ
 ABRAHAM IZSEN ORTEGA

COAS 3472
 COAS 4450
 COAS 6223



 PUNTO DE ACOMETIDA GENERAL
 RED DE ACOMETIDA GENERAL
 RED PRINCIPAL UE-1
 RED DE ACOMETIDA GENERAL UE-2
 RED PRINCIPAL UE-2

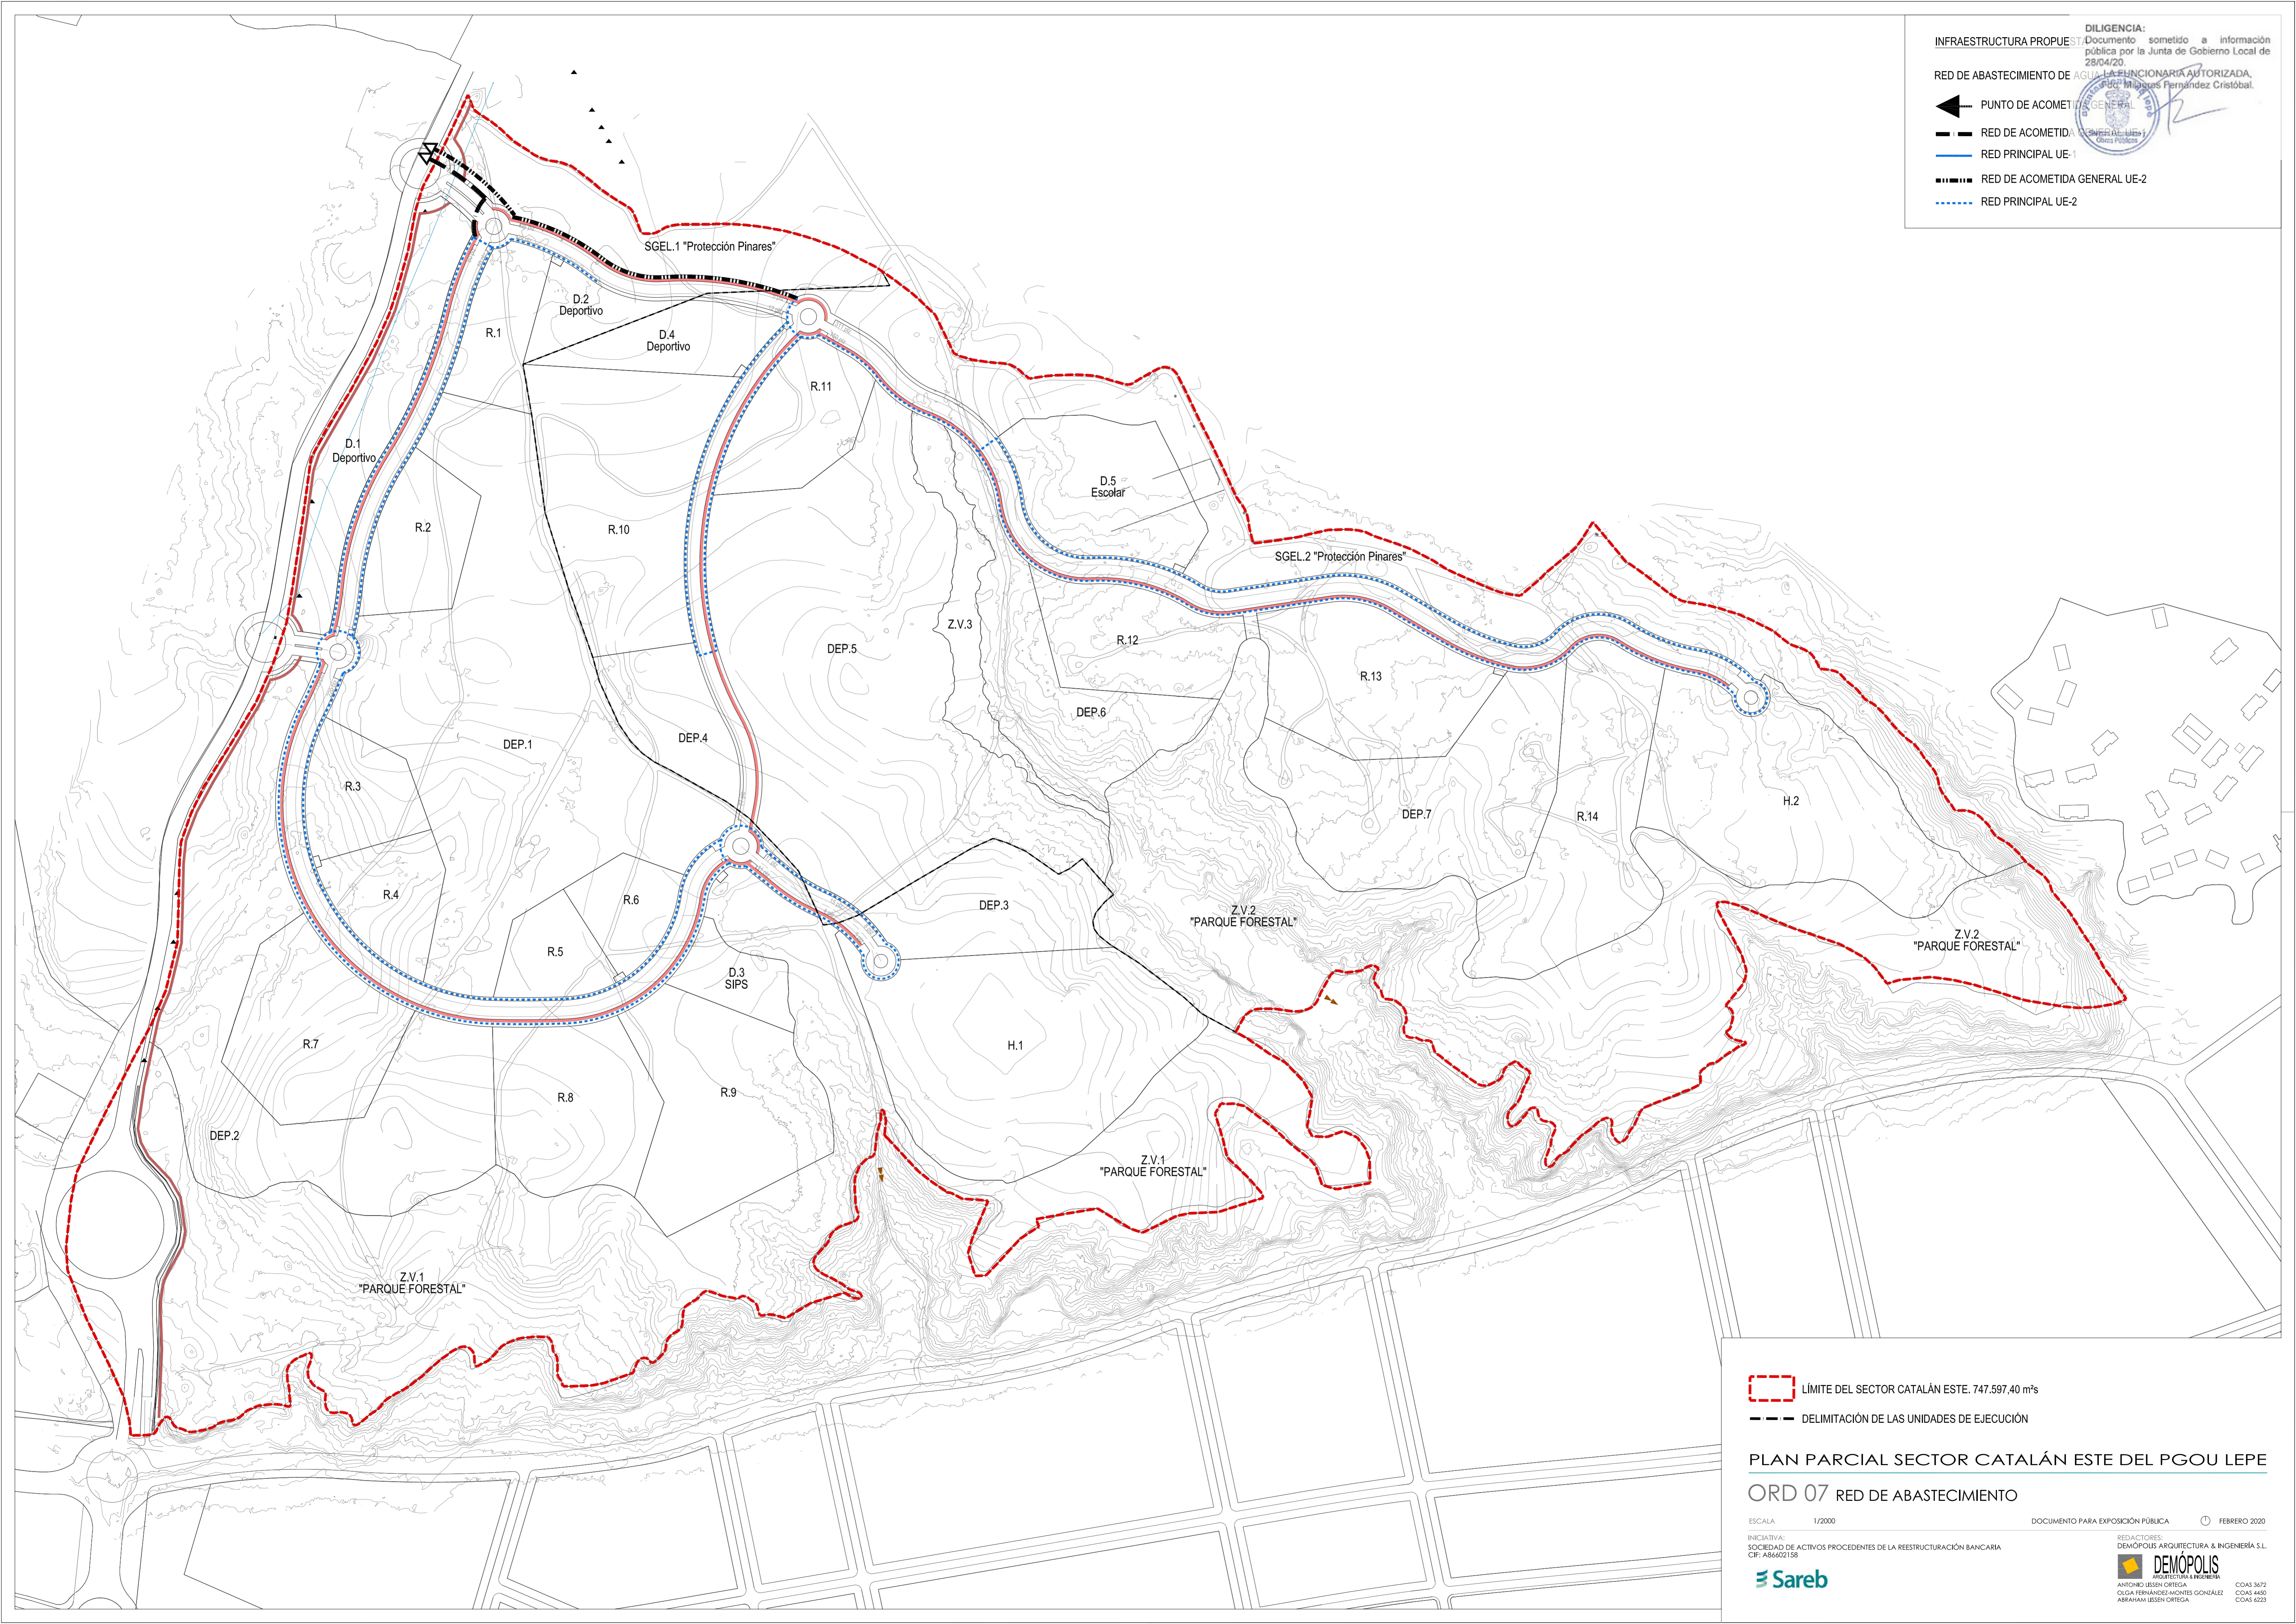

 LÍMITE DEL SECTOR CATALÁN ESTE. 747.597,40 m²s
 DELIMITACIÓN DE LAS UNIDADES DE EJECUCIÓN

PLAN PARCIAL SECTOR CATALÁN ESTE DEL PGOU LEPE
ORD 07 RED DE ABASTECIMIENTO

ESCALA 1/2000 DOCUMENTO PARA EXPOSICIÓN PÚBLICA FEBRERO 2020
 INICIATIVA: SOCIEDAD DE ACTIVOS PROCEDENTES DE LA REESTRUCTURACIÓN BANCARIA CIF: A86602158
 REDACTORES: DEMÓPOLIS ARQUITECTURA & INGENIERÍA S.L.
 ANTONIO IZENA ORTEGA COAS 3472
 OLGA FERNÁNDEZ-MONTES GONZÁLEZ COAS 4450
 ABRAHAM IZENA ORTEGA COAS 6223





INFRAESTRUCTURA PROPUESTA

- RED SUBTERRÁNEA MEDIA TENSIÓN UE-1
- - - RED SUBTERRÁNEA MEDIA TENSIÓN UE-2

AMBAS REDES ESTAN PREVISTAS EN ANILLO CERRADO

- ▣ CENTRO DE TRANSFORMACIÓN
- ◀ PUNTO DE ACOMETIDA A SUBESTACIÓN DE LEPE

CT	MANZANAS	Nº VIVENDAS	POTENCIA (KVA)	POTENCIA TOTAL (KVA)	TRANSFORMADOR	TPO INFORMACIÓN
CT.1	R1	30	345,00	548,00	2x400 KVA	EXTERIOR
	D1	-	158,25			
	D2	-	44,64			
CT.2	R2	37	425,50	425,50	2x400 KVA	EXTERIOR
	R.3	33,00	379,50			
CT.3	R.4	33,00	379,50	379,50	2x400 KVA	EXTERIOR
	R.5	24,00	276,00			
CT.4	R.6	24,00	276,00	276,00	2x400 KVA	EXTERIOR
	DEP.1	-	65,90			
CT.5	DEP.2	-	46,08	46,08	2x400 KVA	EXTERIOR
	R7	31	356,50			
CT.6	R8	31	356,50	1.113,06	2x630 KVA	EXTERIOR
	R9	41	471,50			
	D3	-	238,74			
CT.7	DEP.3	-	46,32	46,32	2x630 KVA	EXTERIOR
	H.1	-	1.618,91			
CT.8	D.4	-	76,78	532,68	1x630 KVA	EXTERIOR
	R.11	35	402,50			
	DEP.4	-	9,10			
	DEP.5	-	44,31			
	R.10	92	1.058,00			
CT.9	D.5	-	604,69	1.058,00	2x630 KVA	EXTERIOR
	R.12	42,00	483,00			
CT.10	R.13	42	483,00	1.144,30	2x630 KVA	EXTERIOR
	DEP.7	-	28,80			
	R.14	55	632,50			
	H.2	-	1.716,83			
CT.11	H.2	-	1.716,83	1.716,83	3x630 KVA	EXTERIOR
	H.2	-	1.716,83			

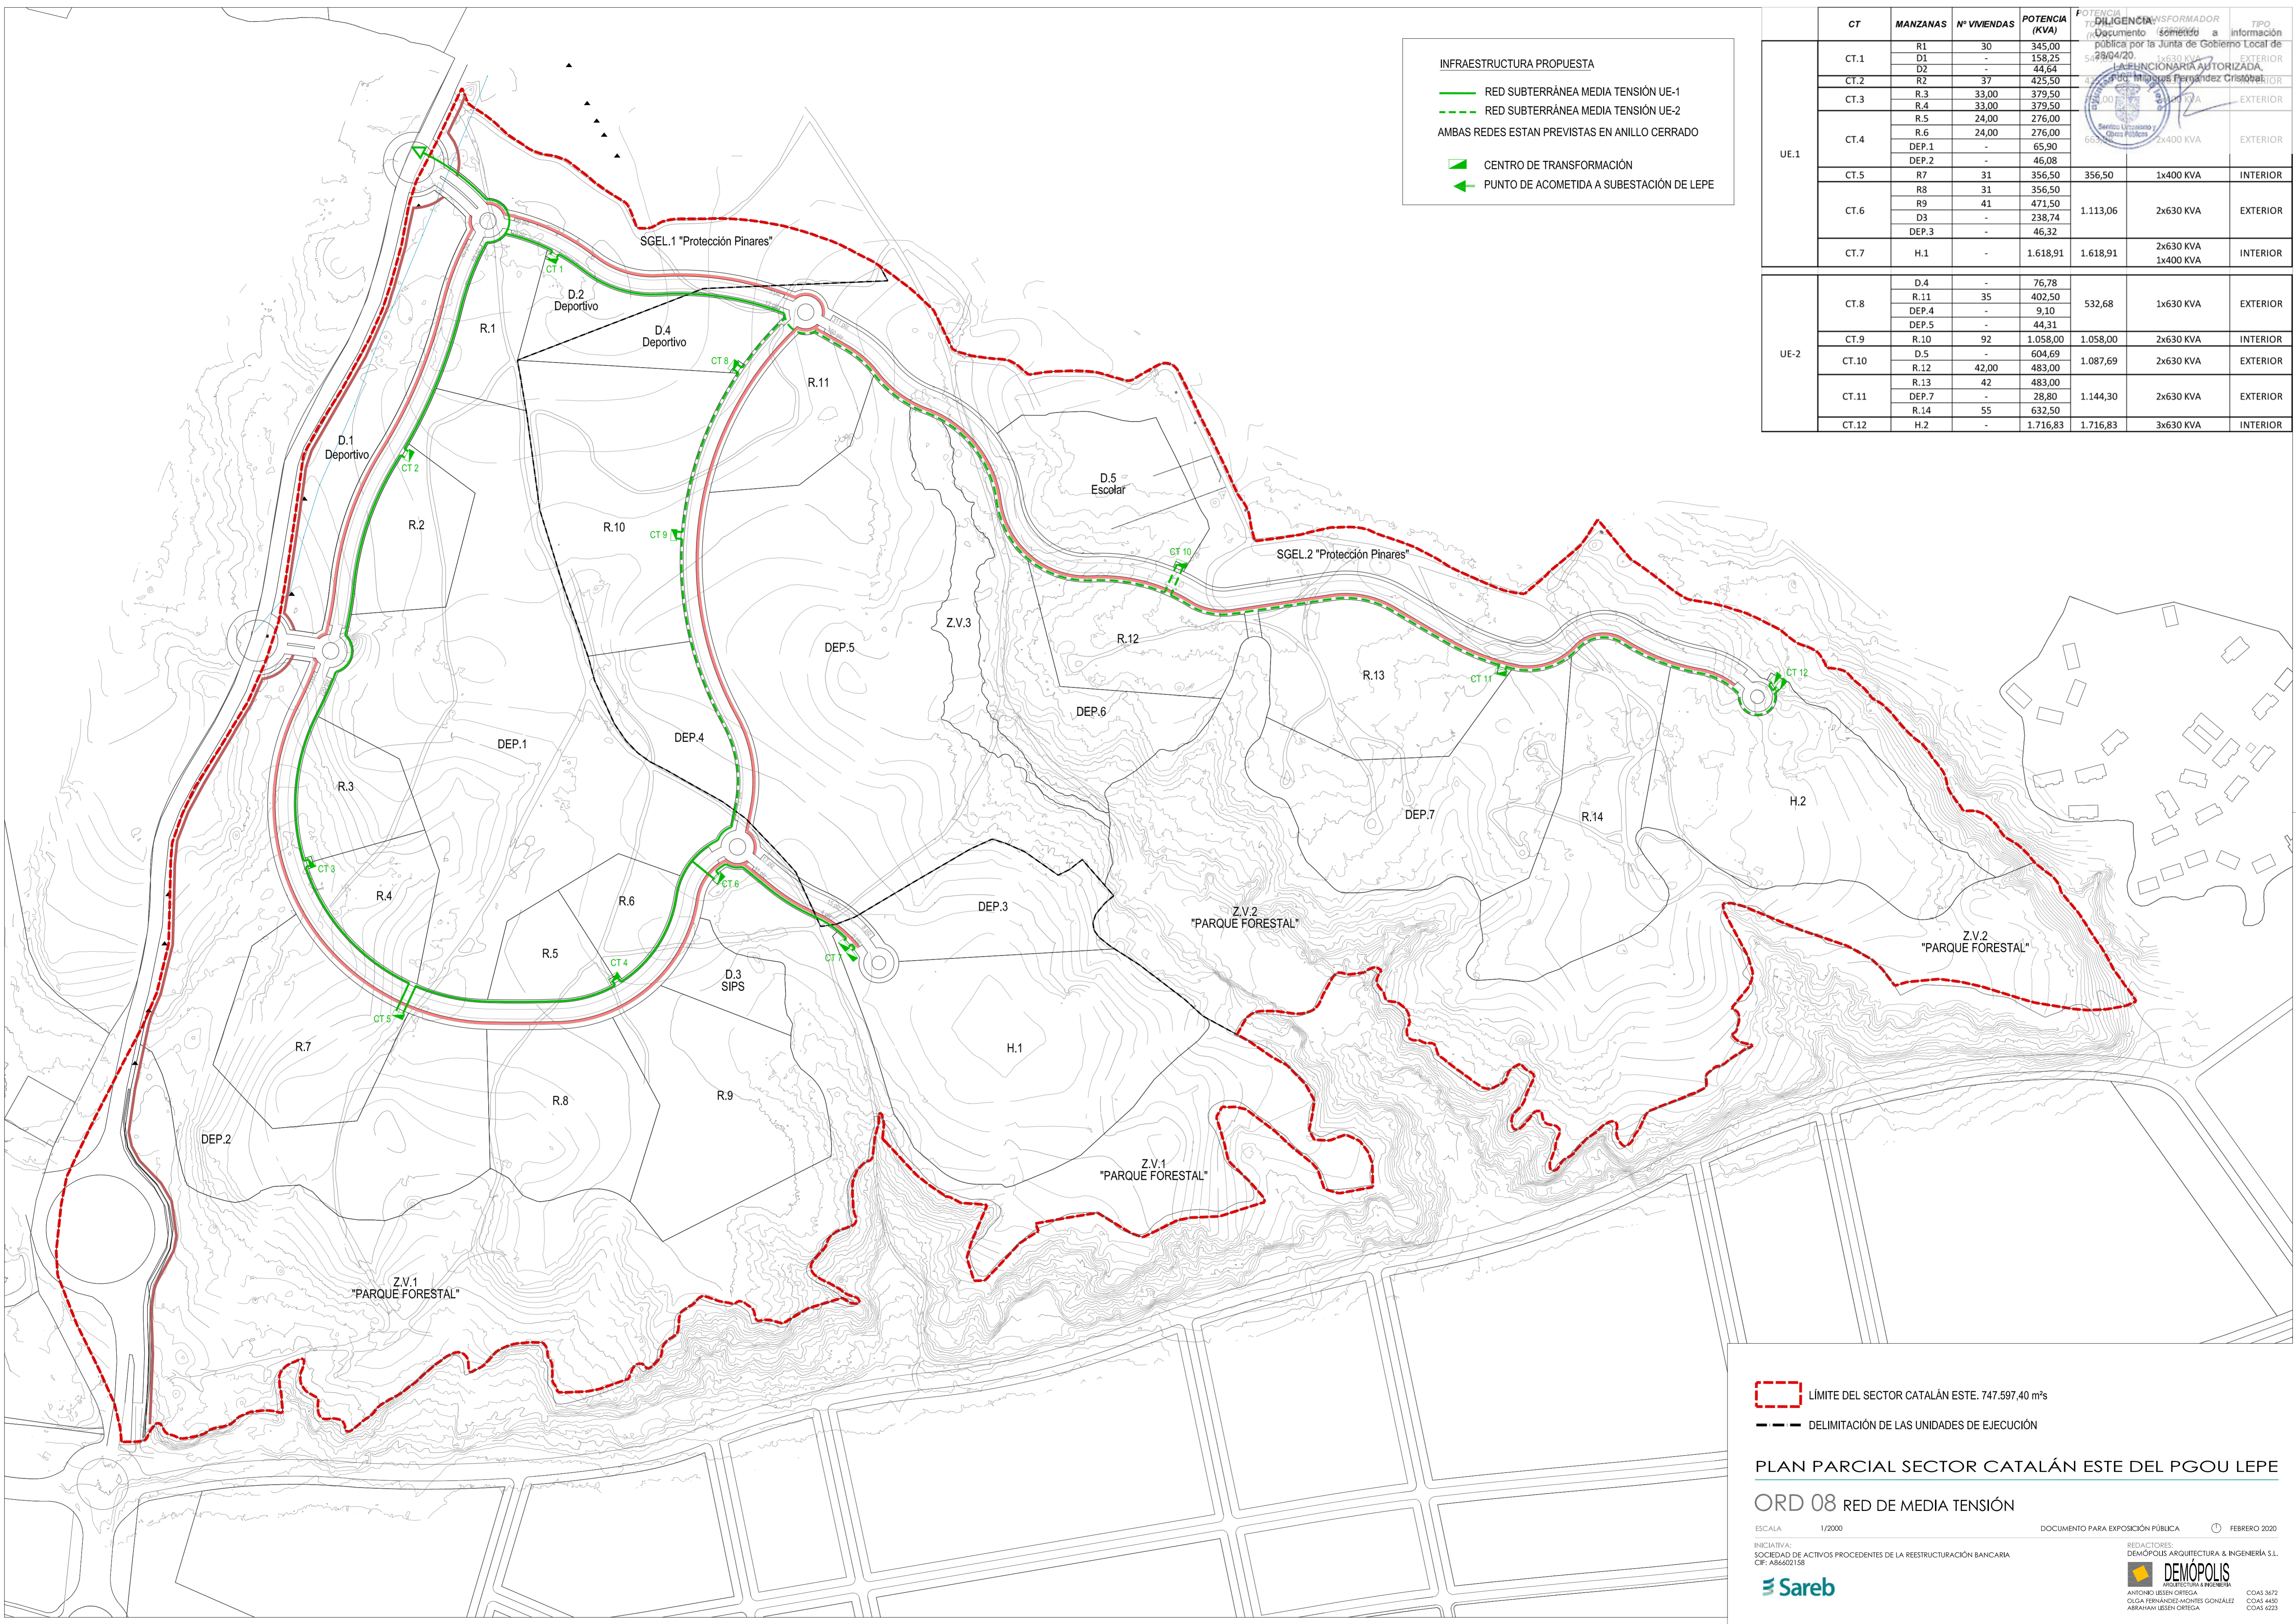

 LÍMITE DEL SECTOR CATALÁN ESTE. 747.597,40 m²s
 DELIMITACIÓN DE LAS UNIDADES DE EJECUCIÓN

PLAN PARCIAL SECTOR CATALÁN ESTE DEL PGOU LEPE

ORD 08 RED DE MEDIA TENSIÓN

ESCALA 1/2000 DOCUMENTO PARA EXPOSICIÓN PÚBLICA FEBRERO 2020

INICIATIVA: SOCIEDAD DE ACTIVOS PROCEDENTES DE LA REESTRUCTURACIÓN BANCARIA
 CIF: A86602158


REDACTORES: DEMÓPOLIS ARQUITECTURA & INGENIERÍA S.L.
 ANTONIO LESEN ORTEGA COAS 3472
 OLGA FERNÁNDEZ-MONTES GONZÁLEZ COAS 4450
 ABRAHAM LESEN ORTEGA COAS 4223

Sareb

INFRAESTRUCTURA PROPUESTA

- RED SUBTERRÁNEA BAJA TENSIÓN
- RED REFORZADA BAJO CALZADA
- CENTRO DE TRANSFORMACIÓN

CT	MANZANAS	Nº VIVENDAS	POTENCIA (KVA)	POTENCIA TOTAL (KVA)	TRANSFORMADOR	TPO INFORMACIÓN
CT.1	R1	30	345,00	1.113,06	2x400 KVA	EXTERIOR
	D1	-	158,25			
	D2	-	44,64			
CT.2	R2	37	425,50	1.058,00	2x630 KVA	EXTERIOR
	R.3	33,00	379,50			
CT.3	R.4	33,00	379,50	1.087,69	2x630 KVA	EXTERIOR
	R.5	24,00	276,00			
CT.4	R.6	24,00	276,00	1.144,30	2x630 KVA	EXTERIOR
	DEP.1	-	65,90			
	DEP.2	-	46,08			
CT.5	R7	31	356,50	1.716,83	3x630 KVA	INTERIOR
	R8	31	356,50			
CT.6	R9	41	471,50	1.716,83	3x630 KVA	INTERIOR
	D3	-	238,74			
	DEP.3	-	46,32			
CT.7	H.1	-	1.618,91	1.618,91	2x630 KVA	EXTERIOR
CT.8	D.4	-	76,78	532,68	1x630 KVA	EXTERIOR
	R.11	35	402,50			
	DEP.4	-	9,10			
	DEP.5	-	44,31			
CT.9	R.10	92	1.058,00	1.058,00	2x630 KVA	EXTERIOR
CT.10	D.5	-	604,69	1.087,69	2x630 KVA	EXTERIOR
	R.12	42,00	483,00			
CT.11	R.13	42	483,00	1.144,30	2x630 KVA	EXTERIOR
	DEP.7	-	28,80			
	R.14	55	632,50			
CT.12	H.2	-	1.716,83	1.716,83	3x630 KVA	EXTERIOR

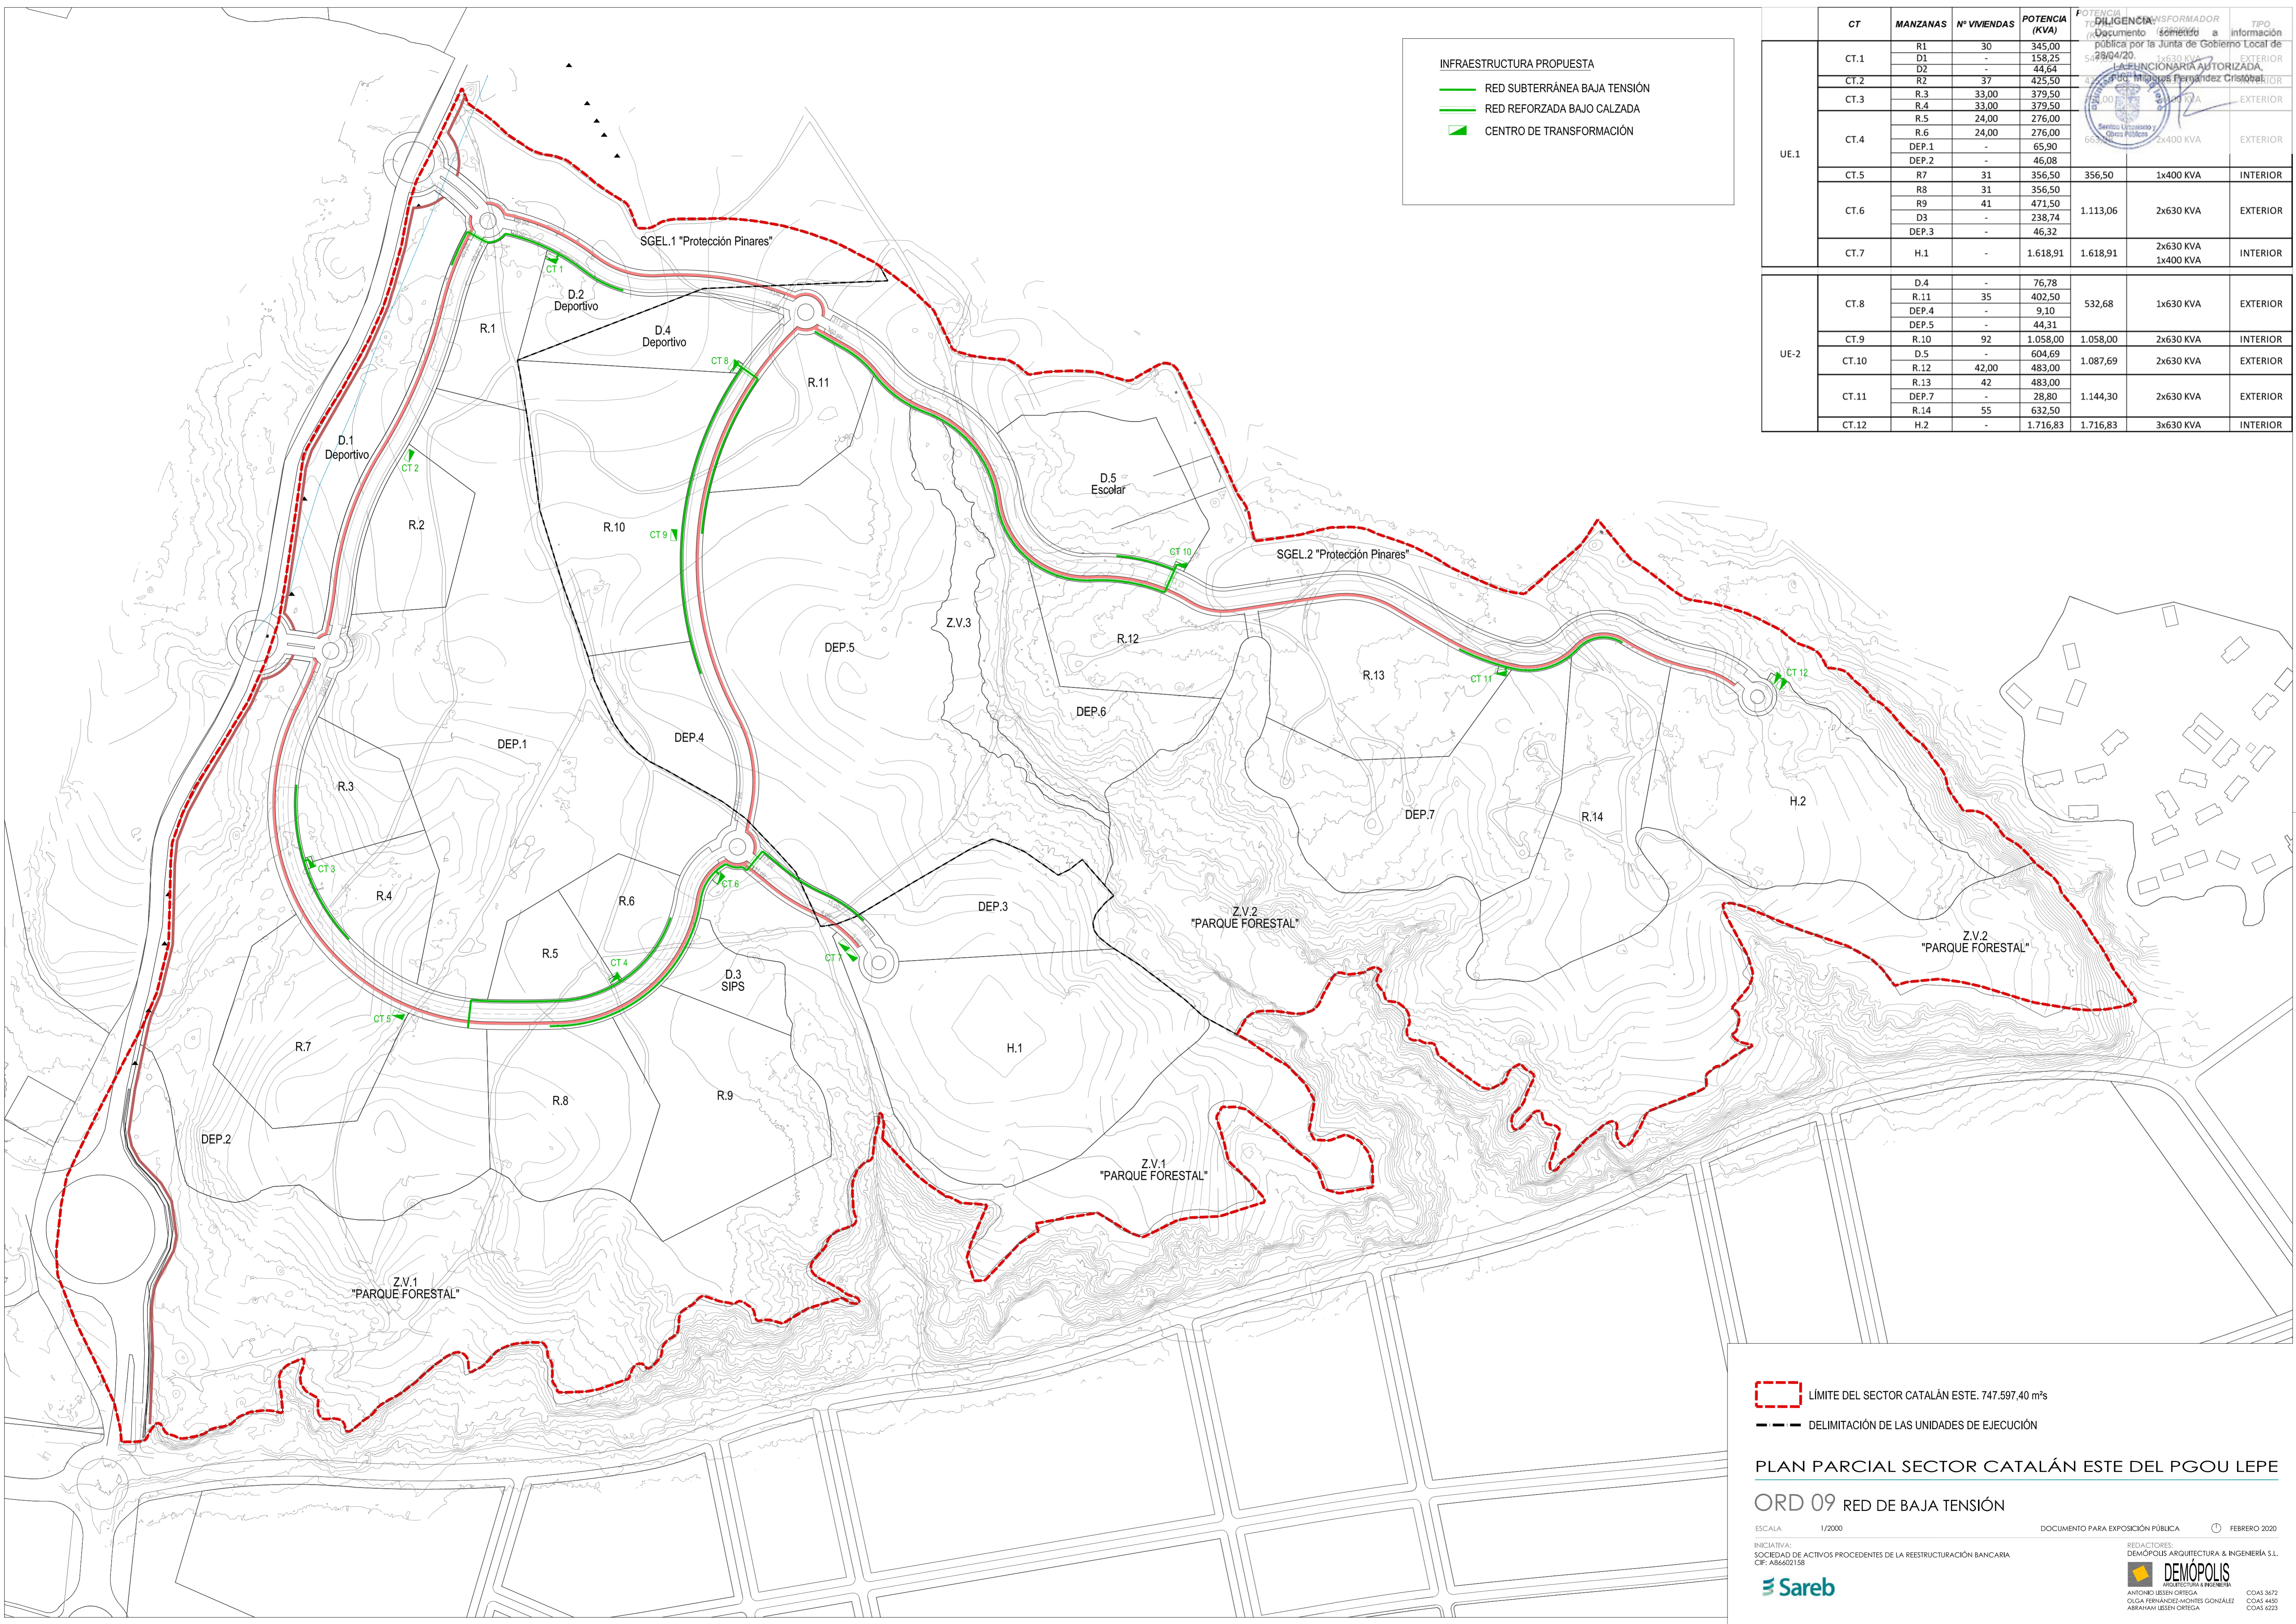

- - - LÍMITE DEL SECTOR CATALÁN ESTE. 747.597,40 m²s

— DELIMITACIÓN DE LAS UNIDADES DE EJECUCIÓN

PLAN PARCIAL SECTOR CATALÁN ESTE DEL PGOU LEPE

ORD 09 RED DE BAJA TENSIÓN


ESCALA 1/2000 DOCUMENTO PARA EXPOSICIÓN PÚBLICA FEBRERO 2020

INICIATIVA: SOCIEDAD DE ACTIVOS PROCEDENTES DE LA REESTRUCTURACIÓN BANCARIA CIF: A86602158

REDACTORES: DEMÓPOLIS ARQUITECTURA & INGENIERÍA S.L. ANTONIO IZENA ORTEGA OLGA FERNÁNDEZ-MONTES GONZÁLEZ ABRAHAM IZENA ORTEGA

Sareb

COAS 3472 COAS 4450 COAS 4223

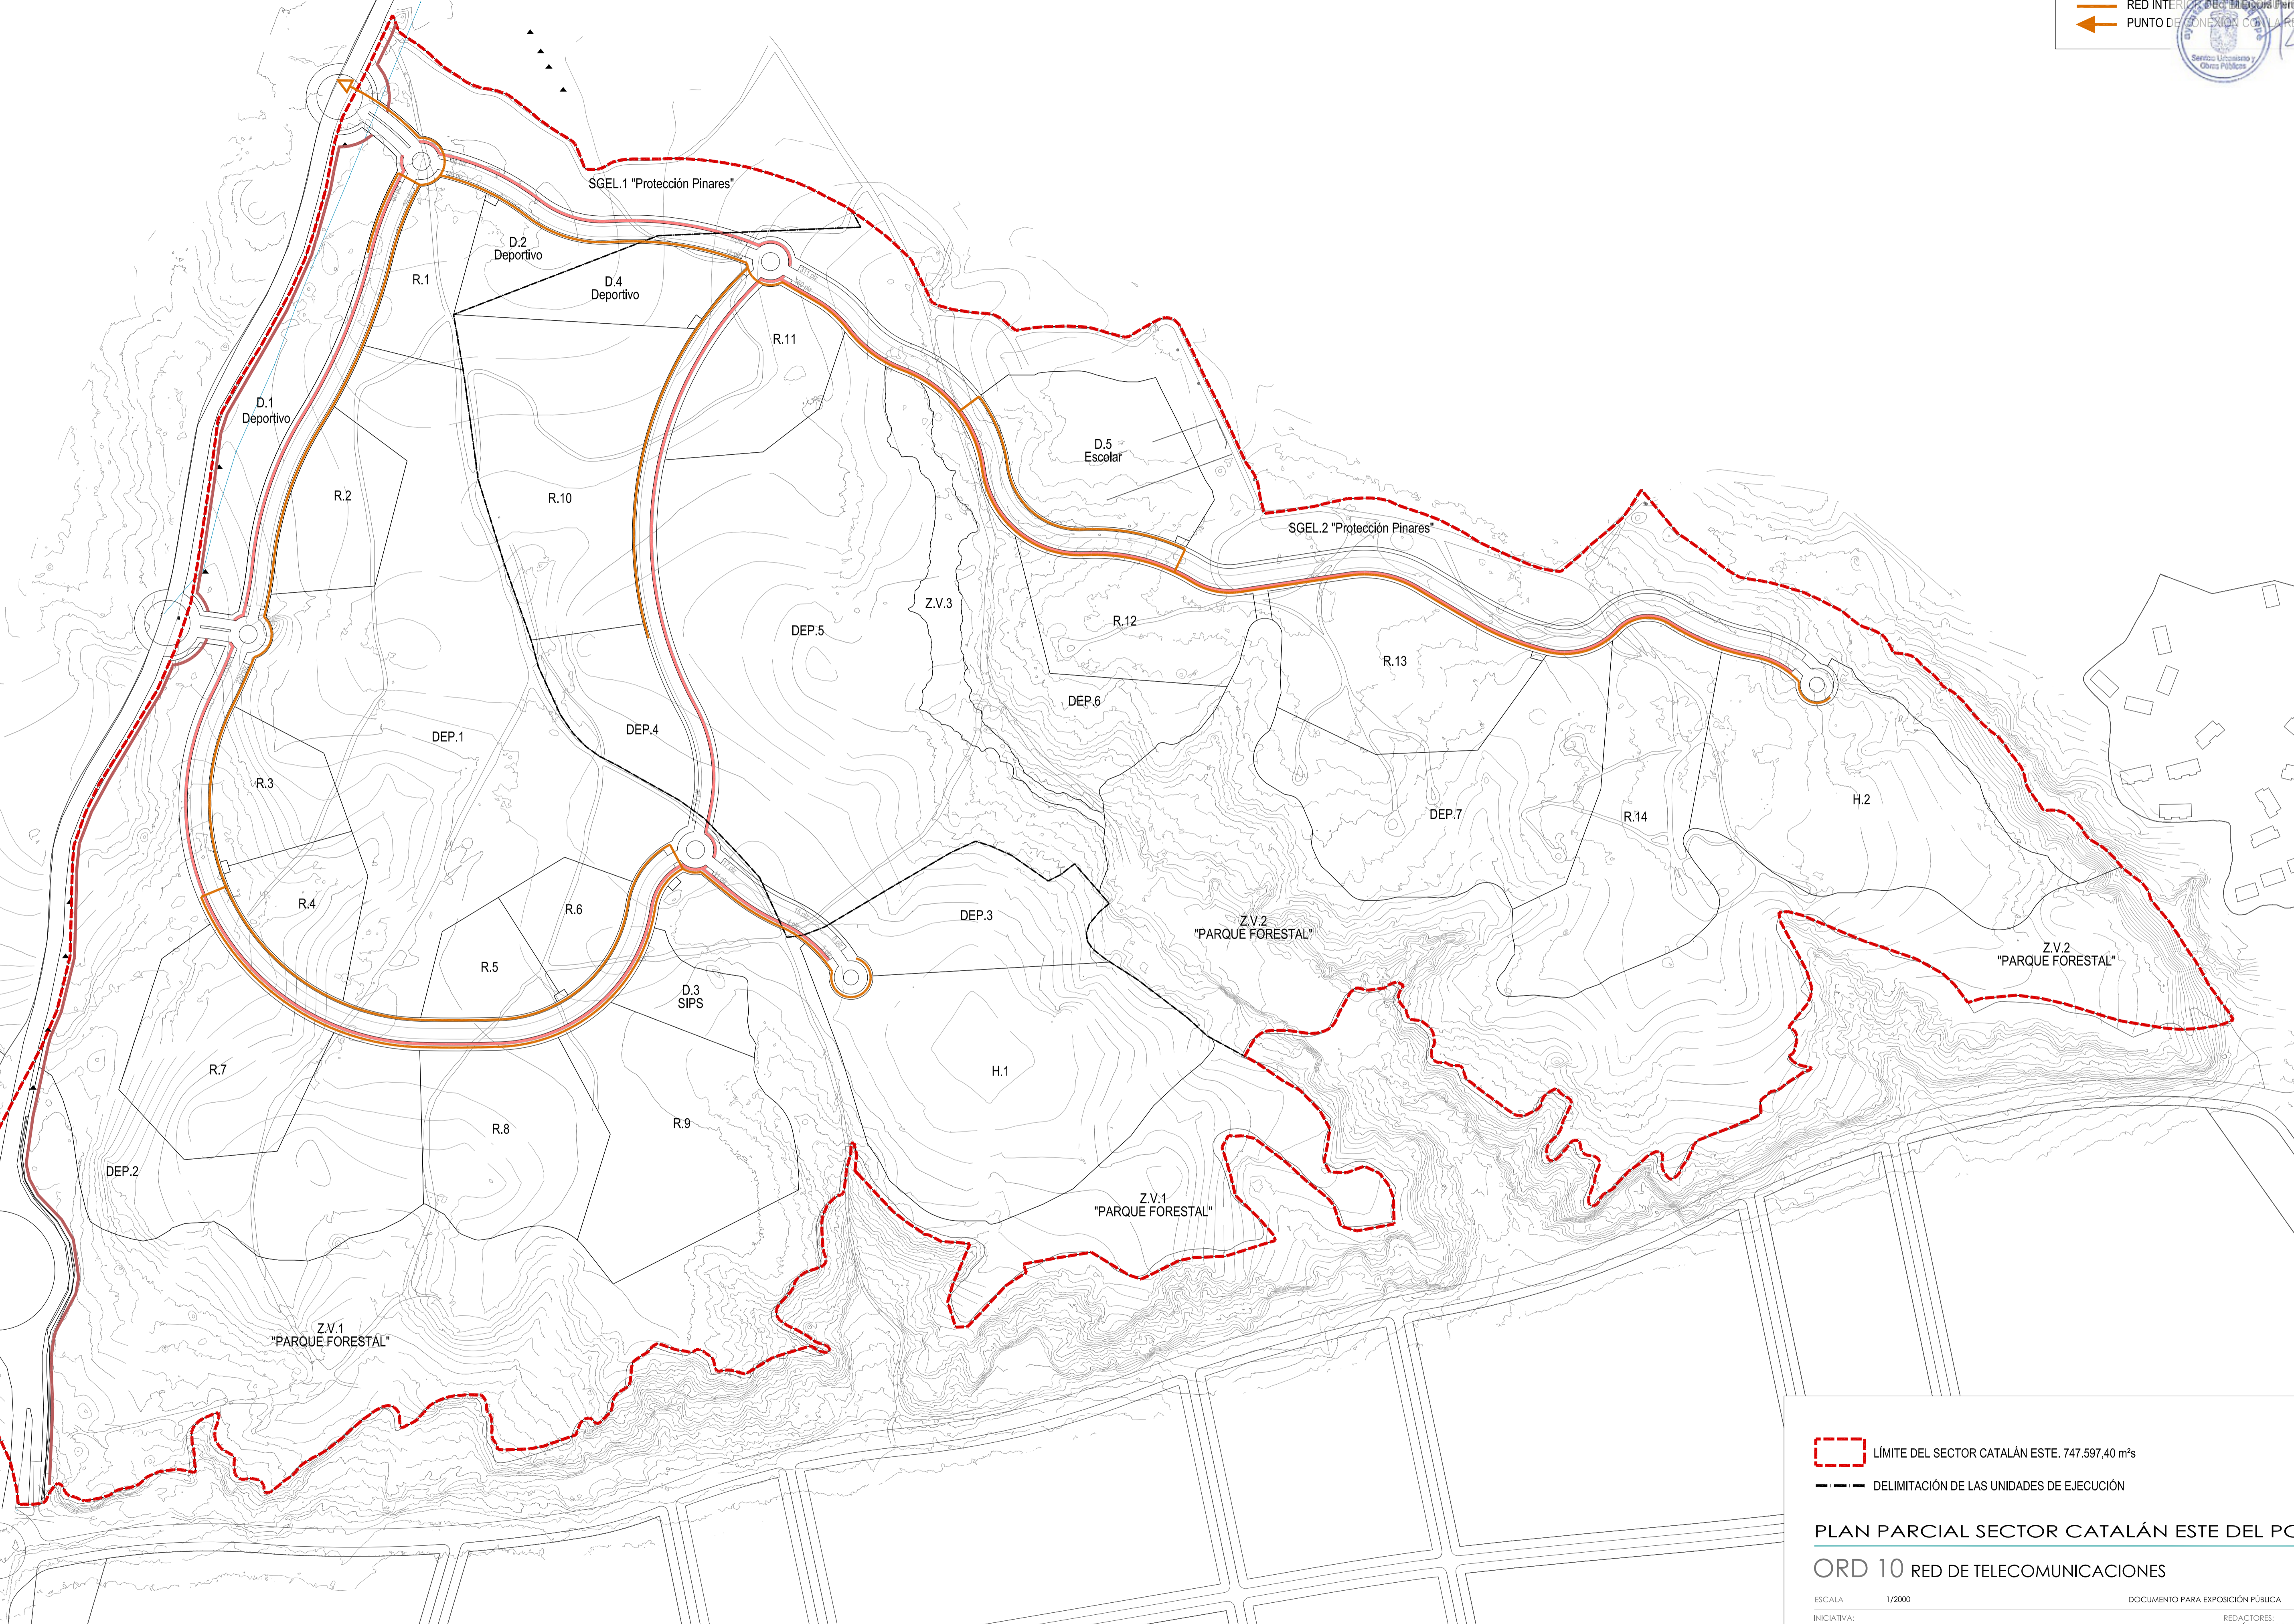

LÍMITE DEL SECTOR CATALÁN ESTE. 747.597,40 m²s
 DELIMITACIÓN DE LAS UNIDADES DE EJECUCIÓN

PLAN PARCIAL SECTOR CATALÁN ESTE DEL PGOU LEPE
ORD 10 RED DE TELECOMUNICACIONES

ESCALA 1/2000 DOCUMENTO PARA EXPOSICIÓN PÚBLICA FEBRERO 2020

INICIATIVA:
 SOCIEDAD DE ACTIVOS PROCEDENTES DE LA REESTRUCTURACIÓN BANCARIA
 CIF: A86602158



REDACTORES:
DEMÓPOLIS
 ARQUITECTURA & INGENIERÍA S.L.
 ANTONIO IZESN ORTEGA
 OLGA FERNANDEZ MONTES GONZALEZ
 ABRAHAM IZESN ORTEGA
 COAS 3472
 COAS 4450
 COAS 4223